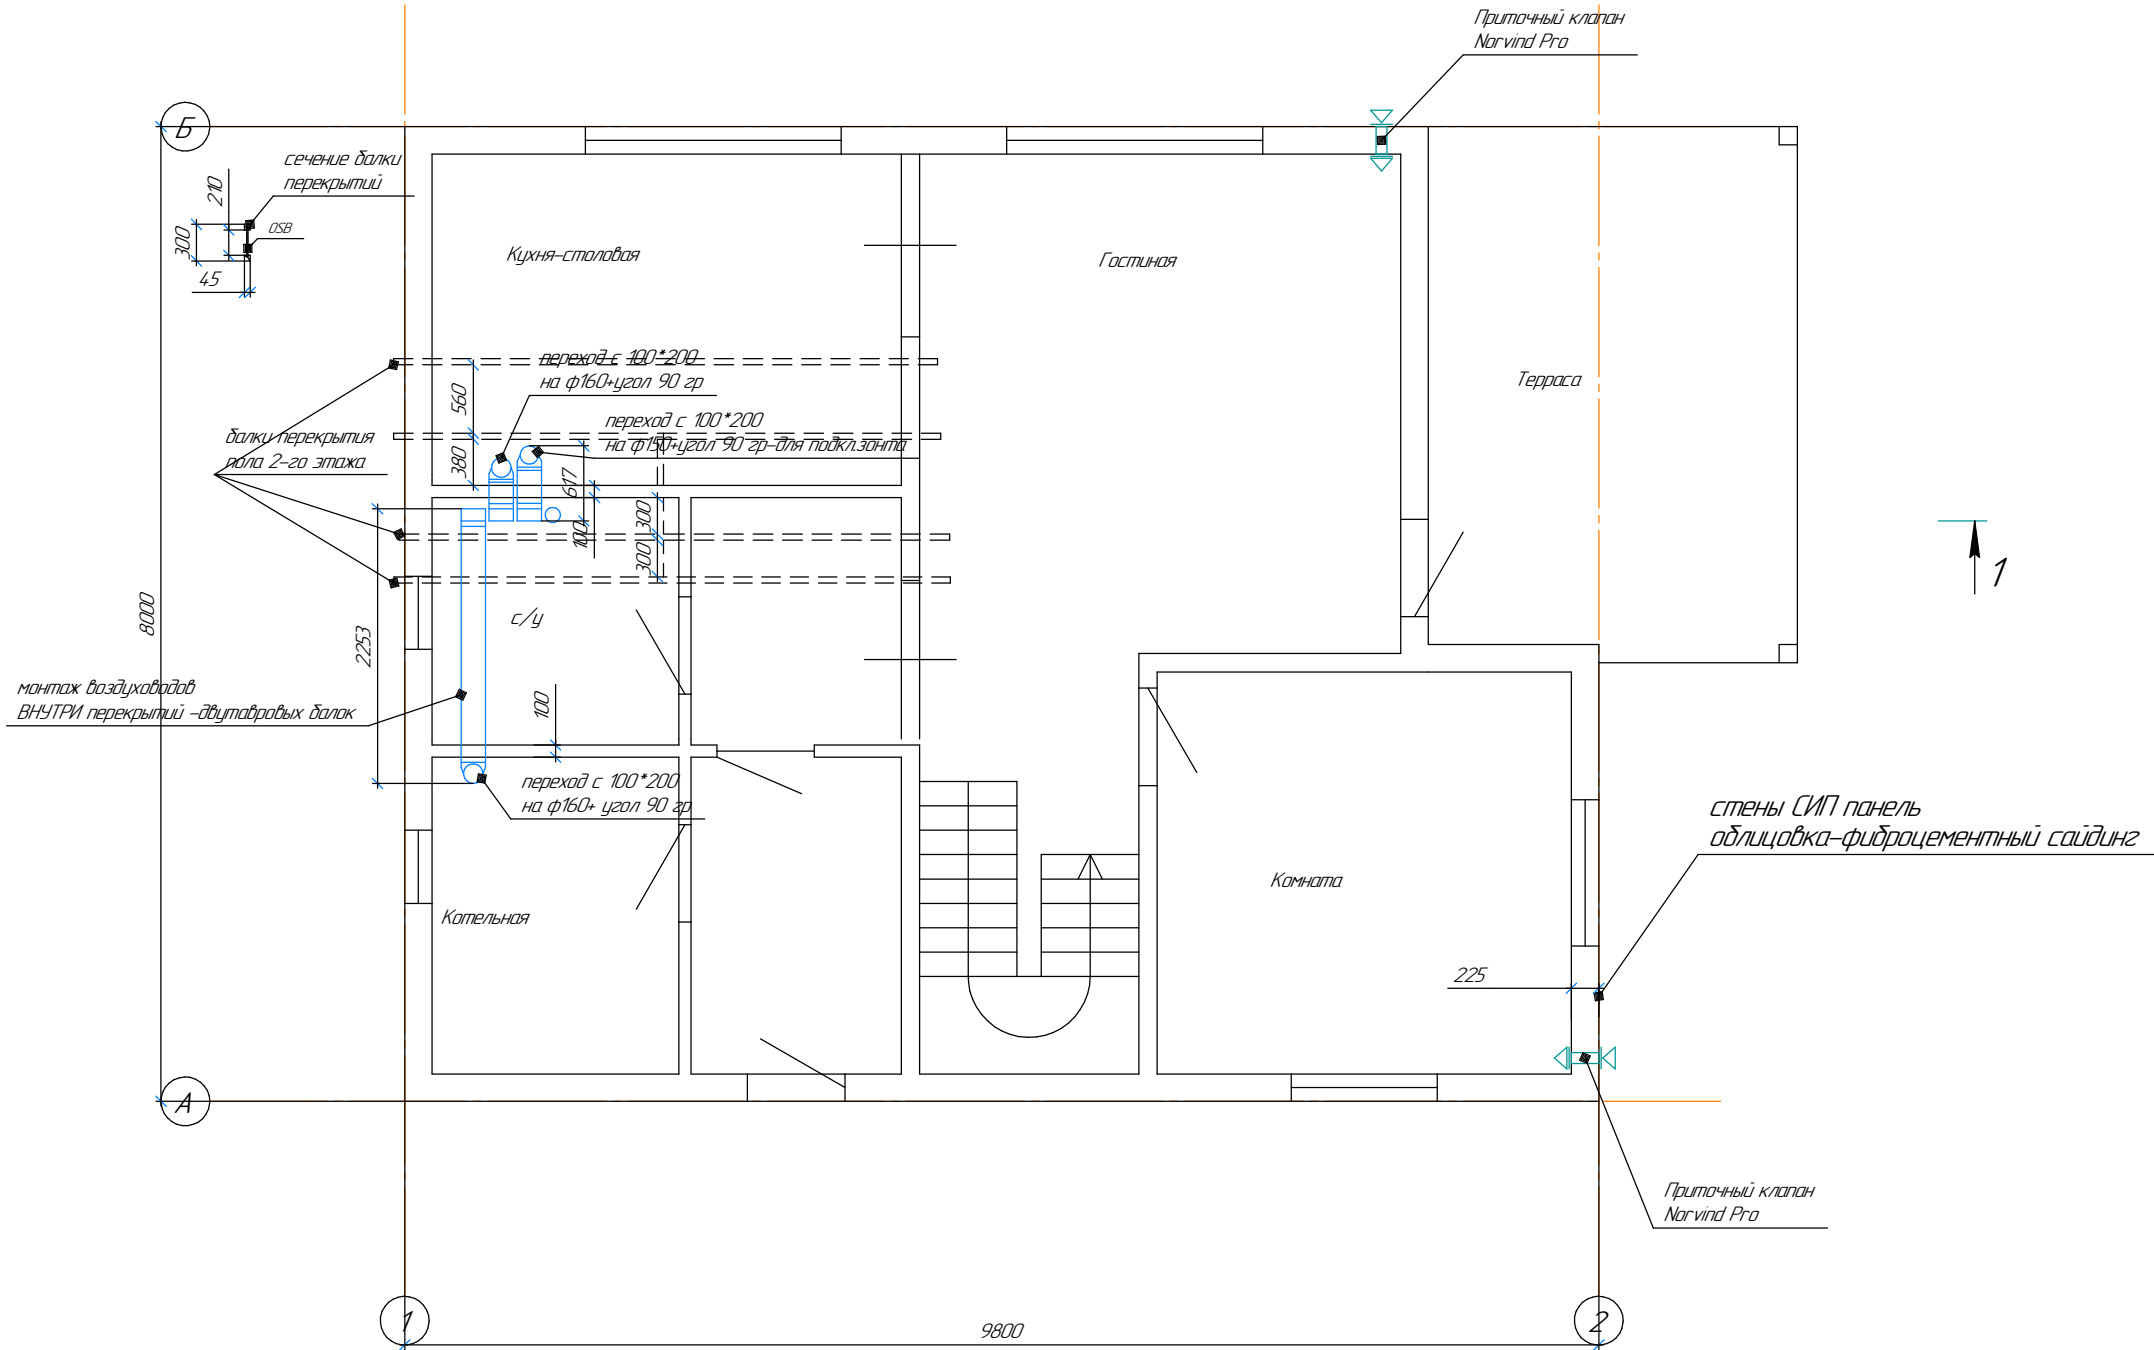
Приточный клапан
Norvind Pro
Б
сечение балки
перекрытий
210
300
45
OSB
Кухня-столовая
Гостиная
Терраса
переход с 100*200
на ф160+угол 90 гр
560
380
617
переход с 100*200
на ф150+угол 90 гр-для подкл.зонта
балки перекрытия
пола 2-го этажа
100
300
300
1
1
8000
2253
с/у
монтаж воздуховодов
ВНУТРИ перекрытий -двутавровых балок
100
переход с 100*200
на ф160+ угол 90 гр
Котельная
Комната
225
стены СИП панель
облицовка-фиброцементный сайдинг
А
Приточный клапан
Norvind Pro
1
9800
2