Разрез 1–1

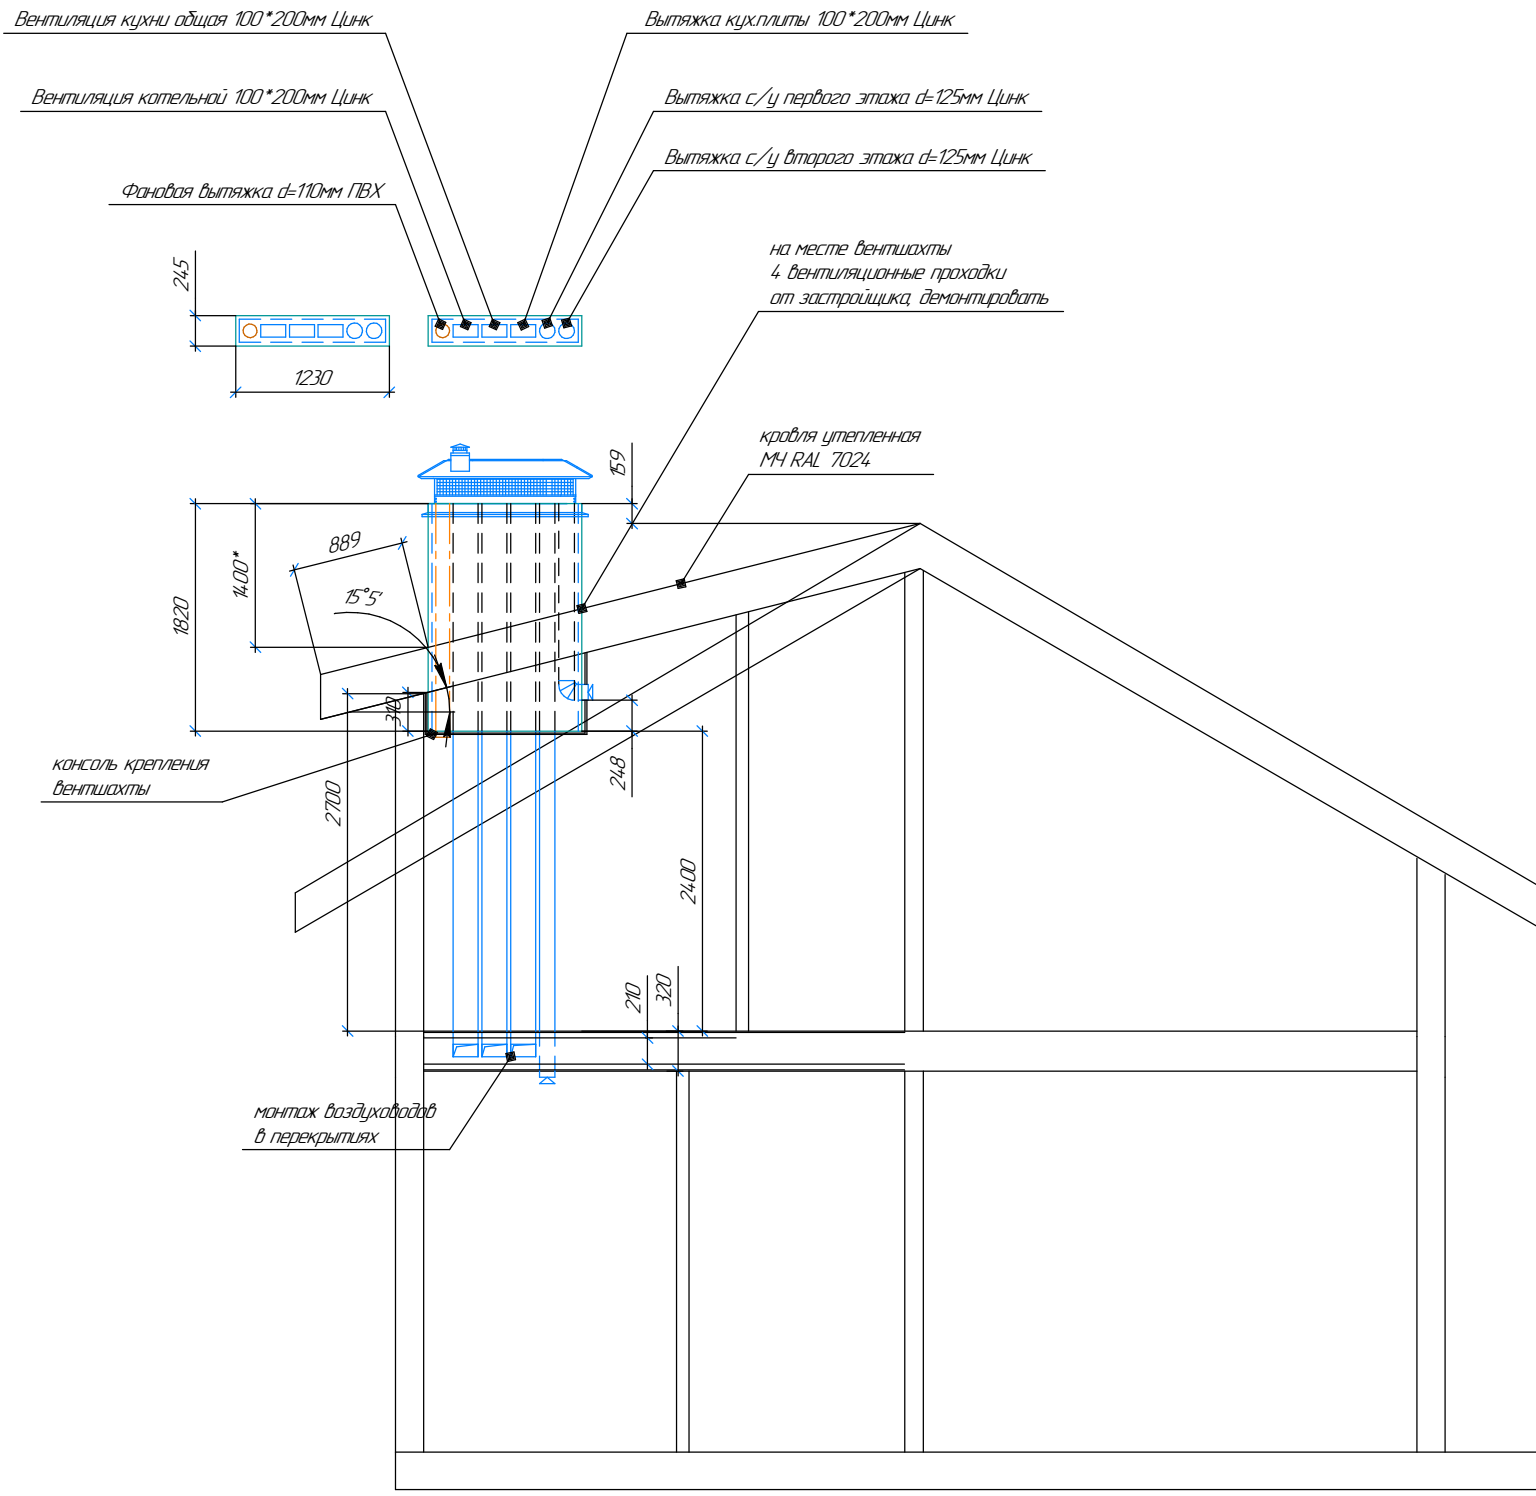
Вентиляция кухни общая 100*200мм Цинк
Вентиляция котельной 100*200мм Цинк
Фановая вытяжка d=110мм ПВХ
Вытяжка кух.плиты 100*200мм Цинк
Вытяжка с/у первого этажа d=125мм Цинк
Вытяжка с/у второго этажа d=125мм Цинк
на месте вентшахты
4 вентиляционные проходки
от застройщика, демонтировать
кровля утепленная
МЧ RAL 7024
консоль крепления
вентшахты
монтаж воздуховодов
в перекрытиях
245
1230
159
889
15°5'
1400*
1820
248
2700
2400
210
320