

ф160 цинк, вентиляция холл 2 этаж

ф160 цинк, вентиляция гостиной

Газоход ф150 нерж AISI 444 0.5мм

Металлические шпильки ф10  
(только в верхней части центральной кассеты)


ф160 цинк, вентиляция котельной

ф110 ПВХ фан

ф125 цинк, вентиляция с/у 2 этаж

Вывод конденсатоотводов  
над фановым каналом

ф160 цинк, вентиляция кухни (зонт)

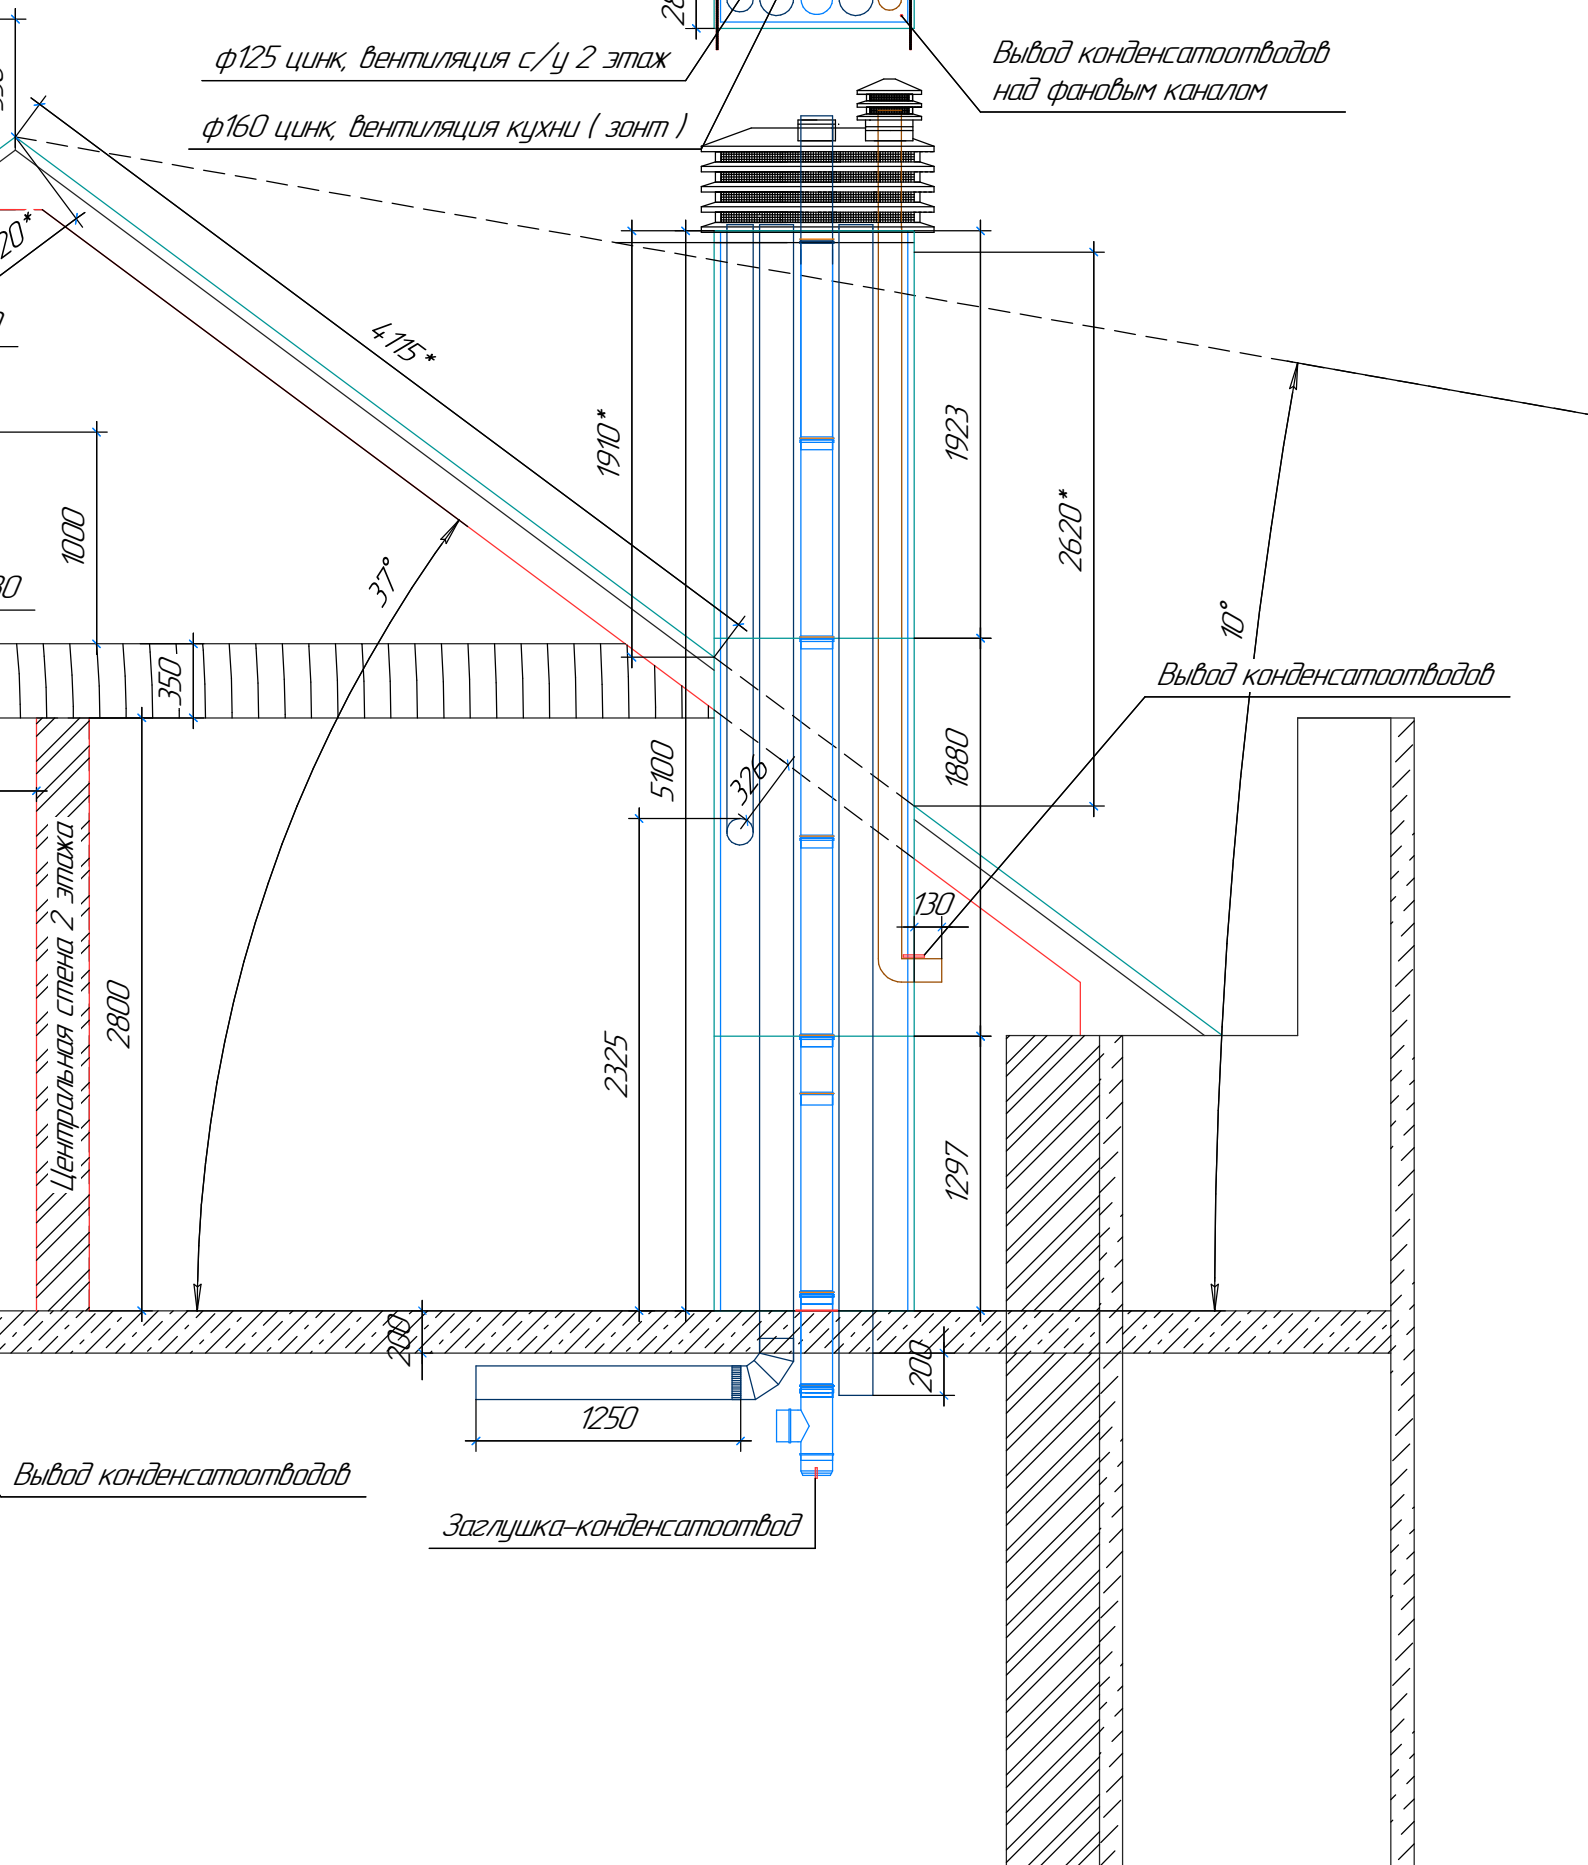

Вывод конденсатоотводов

Центральная стена 2 этажа

Вывод конденсатоотводов

Заглушка-конденсатоотвод