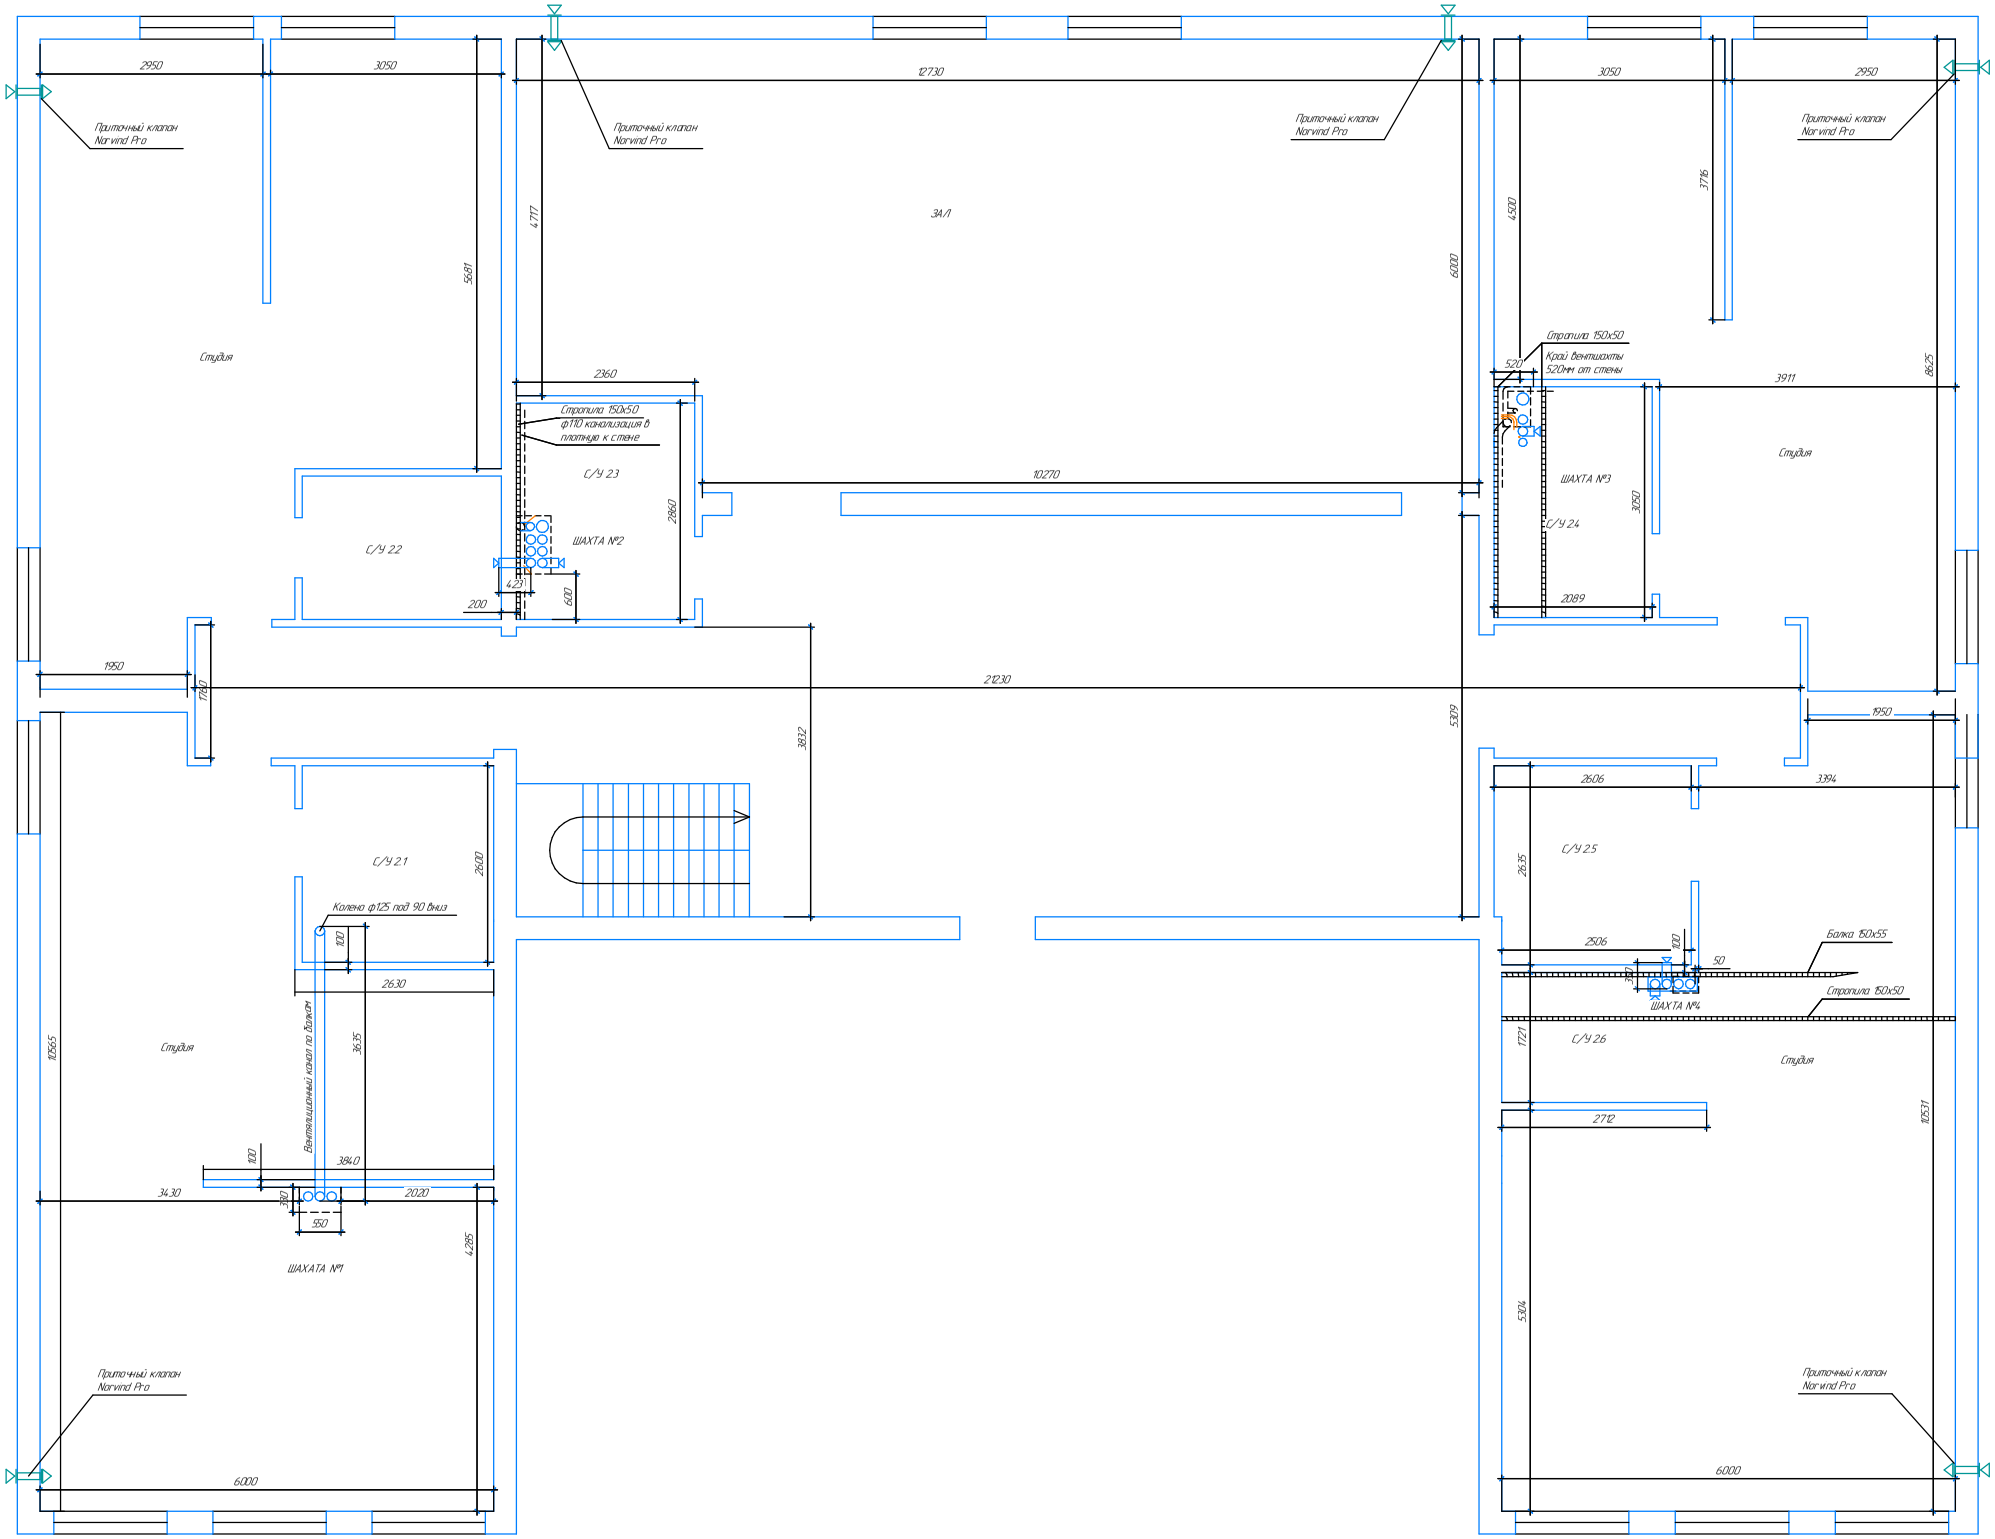
Приточный клапан Norvind Pro
Приточный клапан Norvind Pro
Приточный клапан Norvind Pro
Приточный клапан Norvind Pro
Приточный клапан Norvind Pro
Приточный клапан Norvind Pro
2950
3050
12730
3050
2950
4777
5681
ЗАЛ
6000
4520
3776
Студия
Стропила 150х50
Крой вентшахты 520мм от стены
520
3911
8625
2360
Стропила 150х50
ф110 канализация в плотную к стене
С/У 2.3
10270
ШАХТА №3
С/У 24
Студия
2960
С/У 2.2
ШАХТА №2
3150
425
680
200
2089
1950
1750
21230
1950
3832
5309
2606
3394
С/У 2.1
2600
С/У 2.5
2635
Колено ф125 под 90 вниз
100
2506
100
50
Балка 150х55
2630
ШАХТА №4
Стропила 150х50
10565
Студия
3635
Вентиляционный канал по бетону
С/У 2.6
1721
Студия
2712
10531
100
3840
3430
380
2020
550
4285
ШАХАТА №1
5304
Приточный клапан Norvind Pro
Приточный клапан Norvind Pro
6000
6000