

Металлические шпильки $\phi 10$
(только в верхней части центральной кассеты)

Вывод конденсатоотвод

$\phi 160$ цинк, вентиляция кухни
 $\phi 160$ цинк, вентиляция чердака

Гильза под камин из
оцинкованной стали,
 $350 \times 350 \text{ мм}$

450

830

парос sb1 20мм


$\phi 160$ цинк, вентиляция холл 2 этаж

Газоход $\phi 150$ нерж
 $\phi 160$ цинк, вентиляция гостиной

загаемый кровельный пирог,
надельно существующего фронтона


Существующий
фронтон

Обрешетка и контр
обрешетка по
50мм

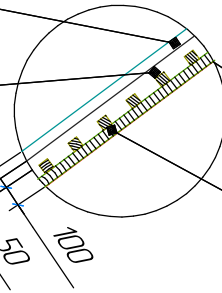

Сквозная шпилька в шахте, для крепежа
на перекрытии

$\phi 125$ цинк, вентиляция
 $\phi 160$ цинк, вентиляция к...

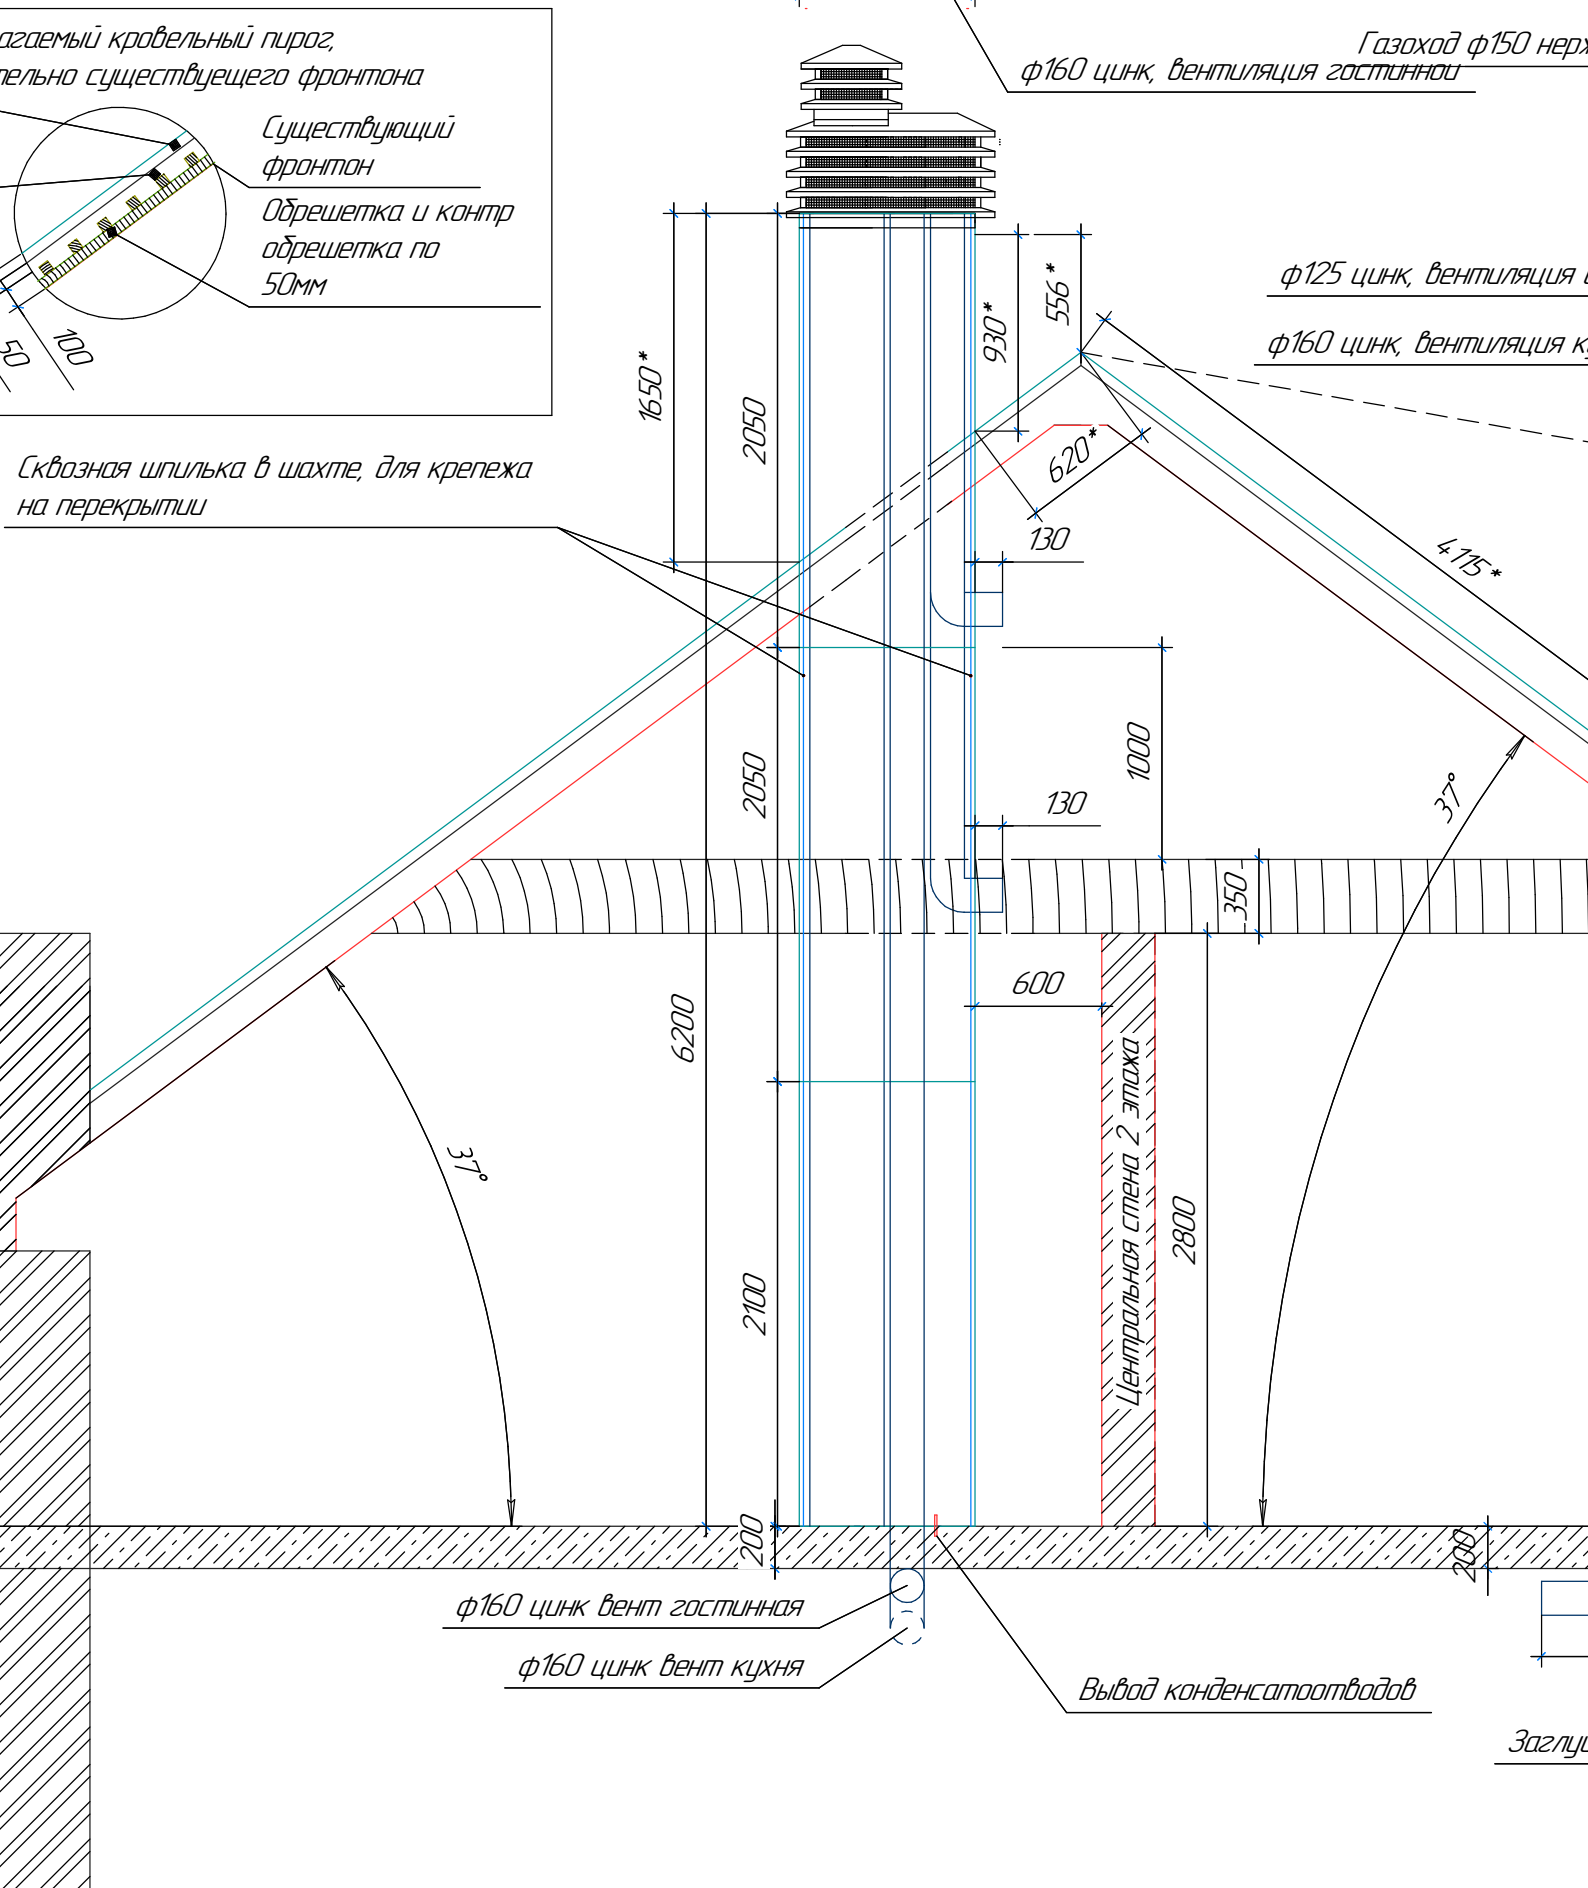

$\phi 160$ цинк вент гостиная

$\phi 160$ цинк вент кухня

Вывод конденсатоотвод

Заглуц