

Разрез 1-1

Сделка № 4233

Колени:
φ160 Цинк = 4 шт
φ125 Цинк = 2 шт
φ110 ПВХ = 1 шт

Фановая вытяжка d=110мм ПВХ

Вытяжка котельной d=160мм Цинк

Вытяжка с/у первого этажа d=125мм Цинк

Вытяжка с/у второго этажа d=125мм Цинк

Шахта №2

Шахта №1


Вытяжка мастерской чердака d=160мм Цинк

Вытяжка коридора 2 этажа d=160мм Цинк

Общая вытяжка кухни d=160мм Цинк

Вытяжка от плиты d=160мм Цинк

Кровля ГЧ
RAL 8017 Мат

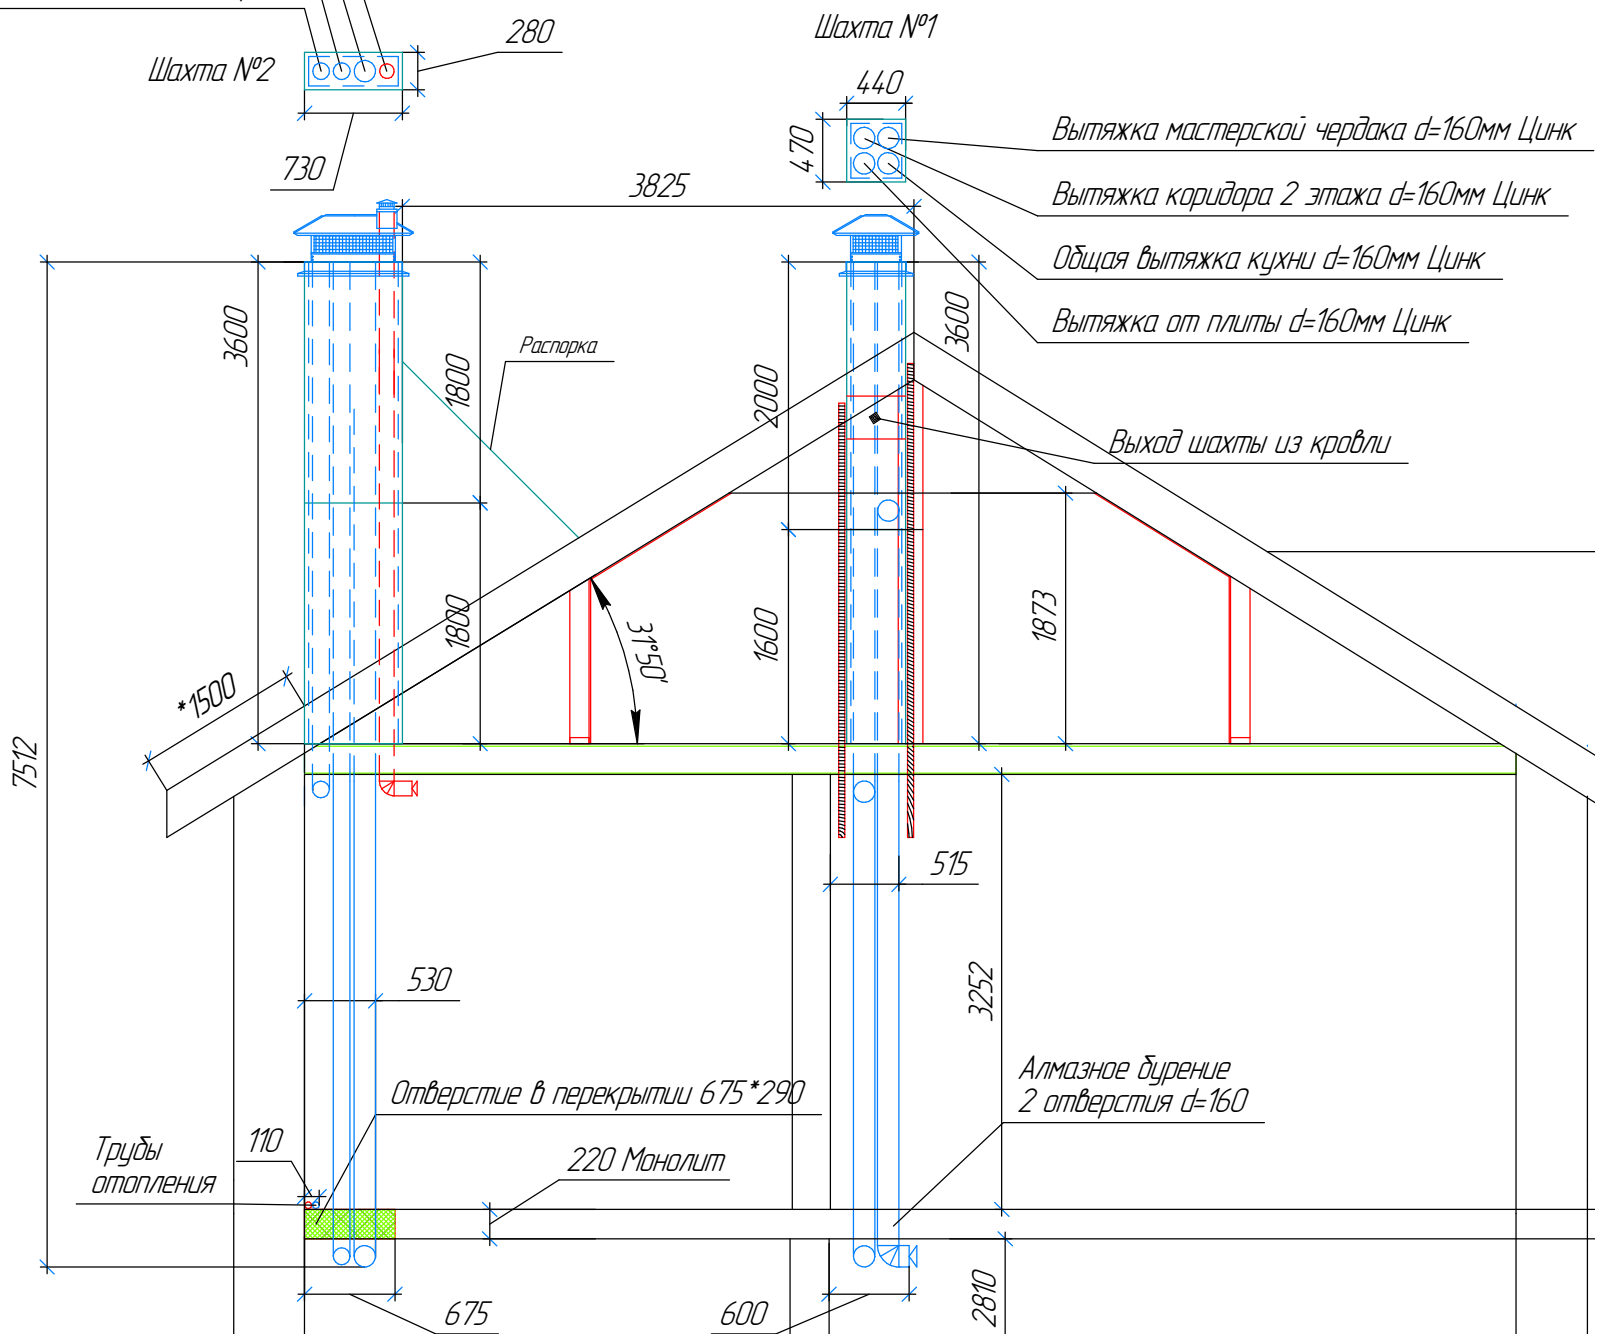

7512

3600

1800

1800

1800

31°50'

2000

1600

3600

1873

*1500

530

515

3252

Отверстие в перекрытии 675*290

Алмазное бурение
2 отверстия d=160

Трубы
отопления

110

220 Монолит

675

600

2810

280

730

3825

440

470