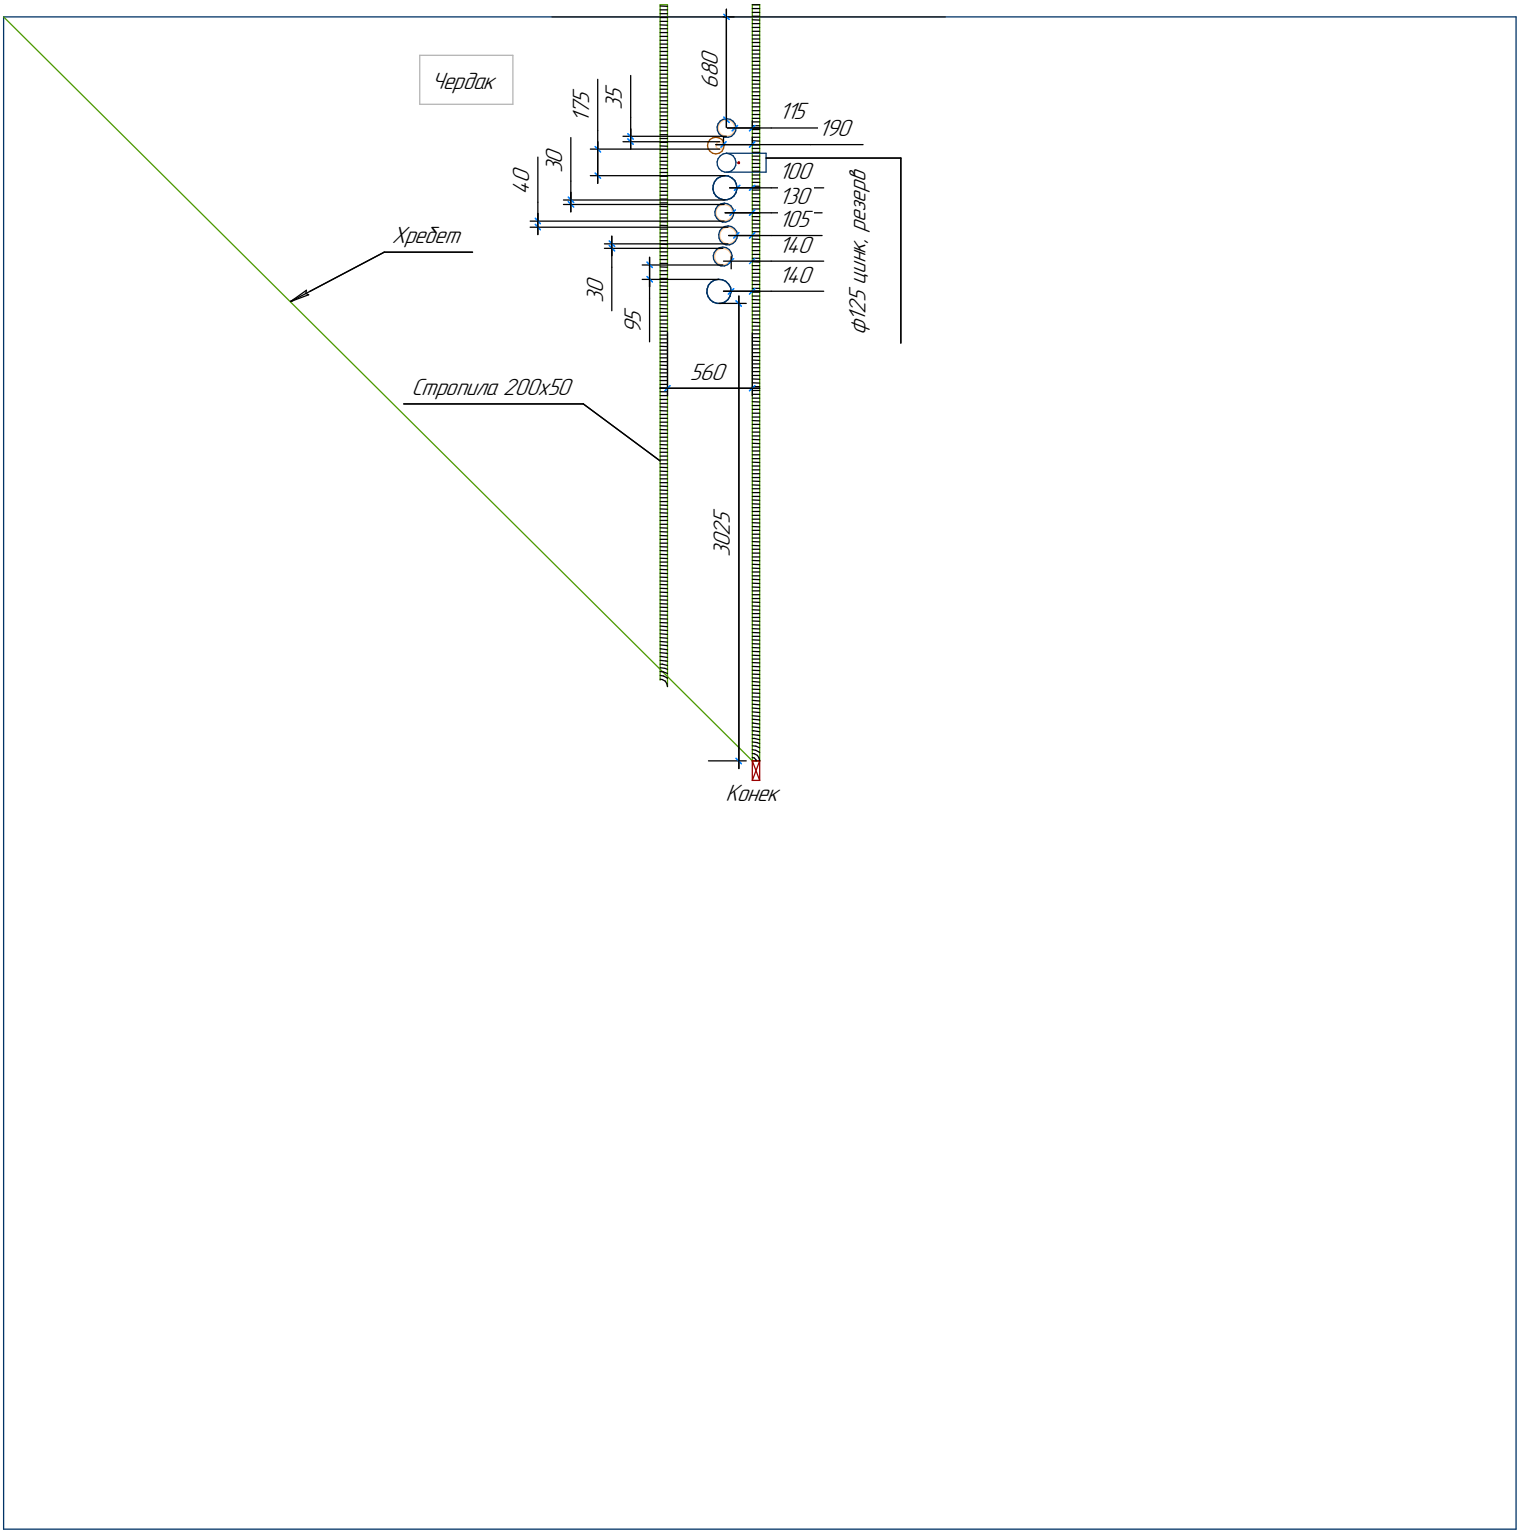
Чердак
680
175
35
115
190
40
30
100
130
105
140
140
ф125 цинк. резерв
Хребет
30
95
560
Стропила 200х50
3025
Конек