


этаж 2

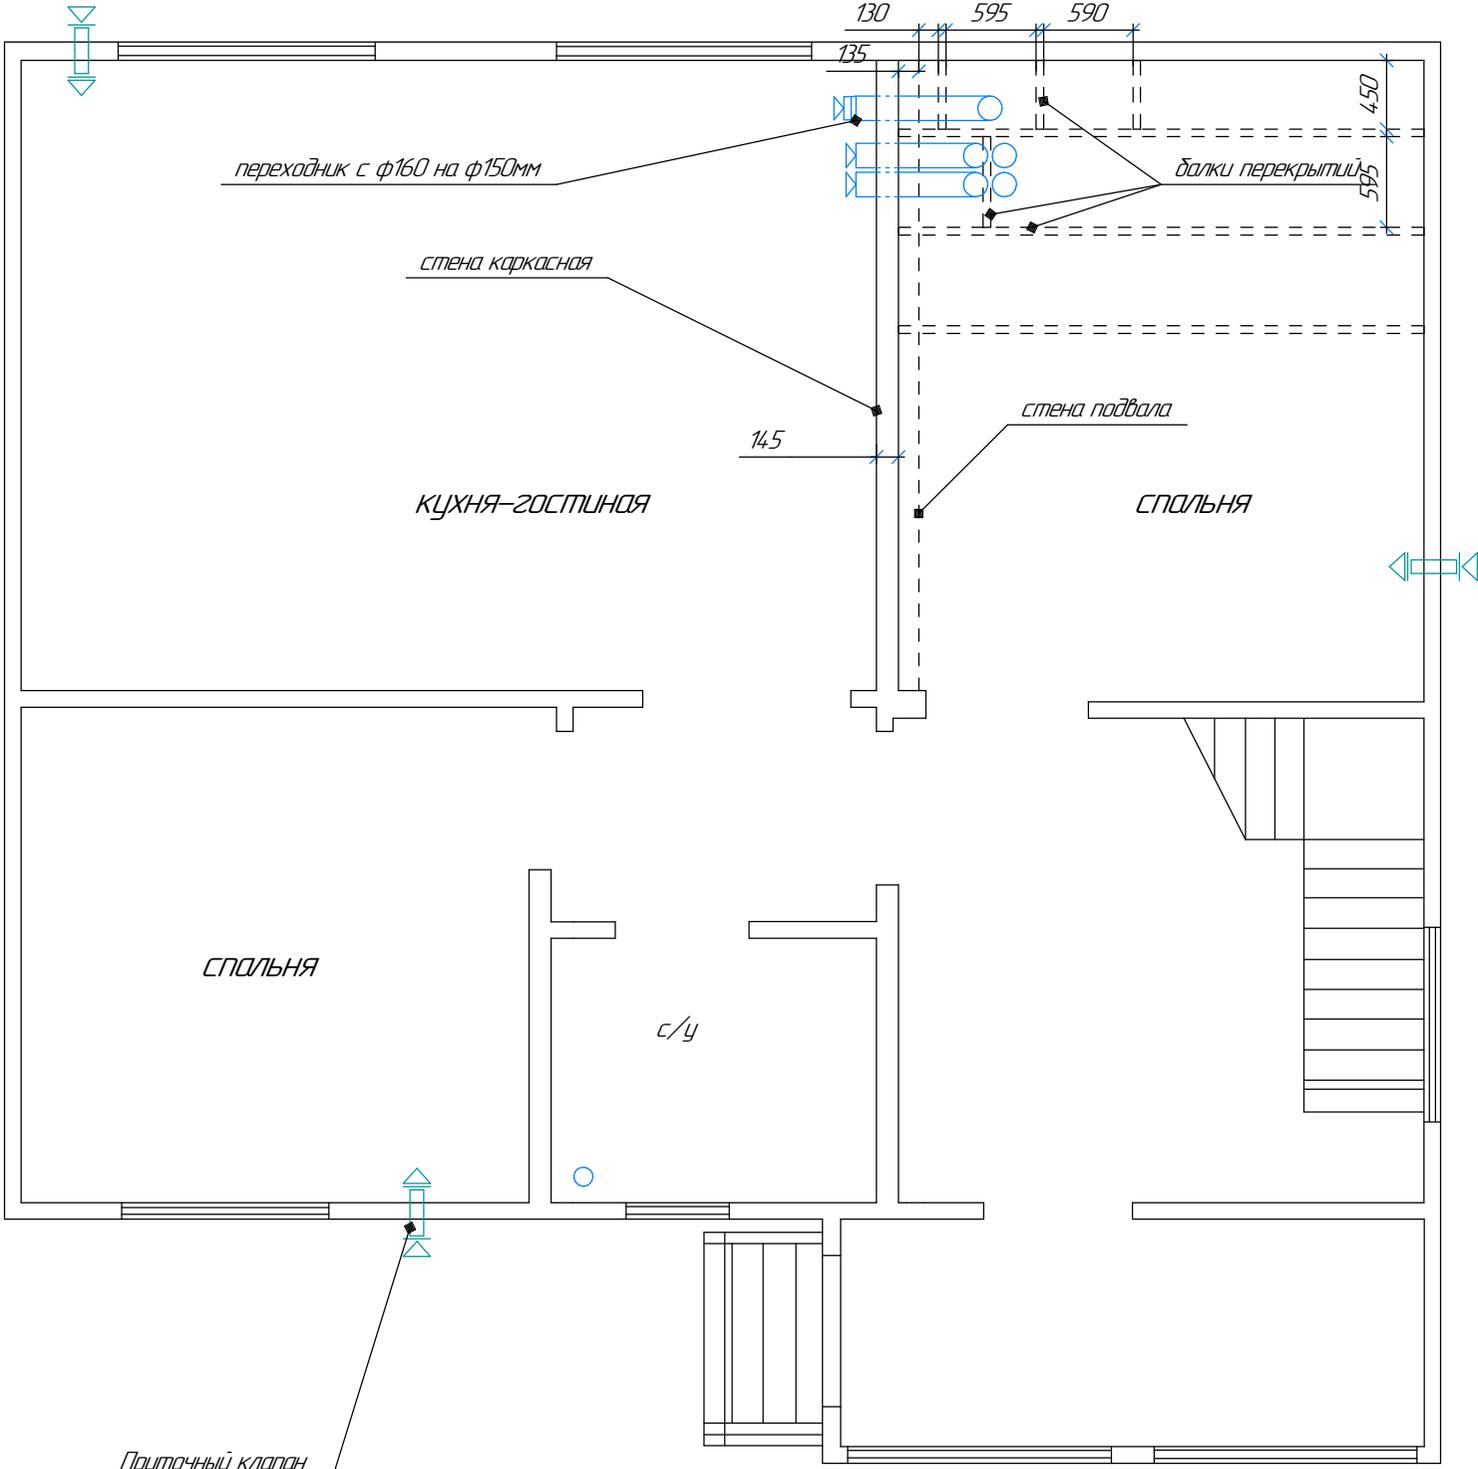

переходник с ф160 на ф150мм

стена каркасная

КУХНЯ-ГОСТИНАЯ

СПАЛЬНЯ

с/у

стена подвала

СПАЛЬНЯ

балки перекрытий

Приточный клапан  
Norvind Pro