


Сделка №4283

Чердак

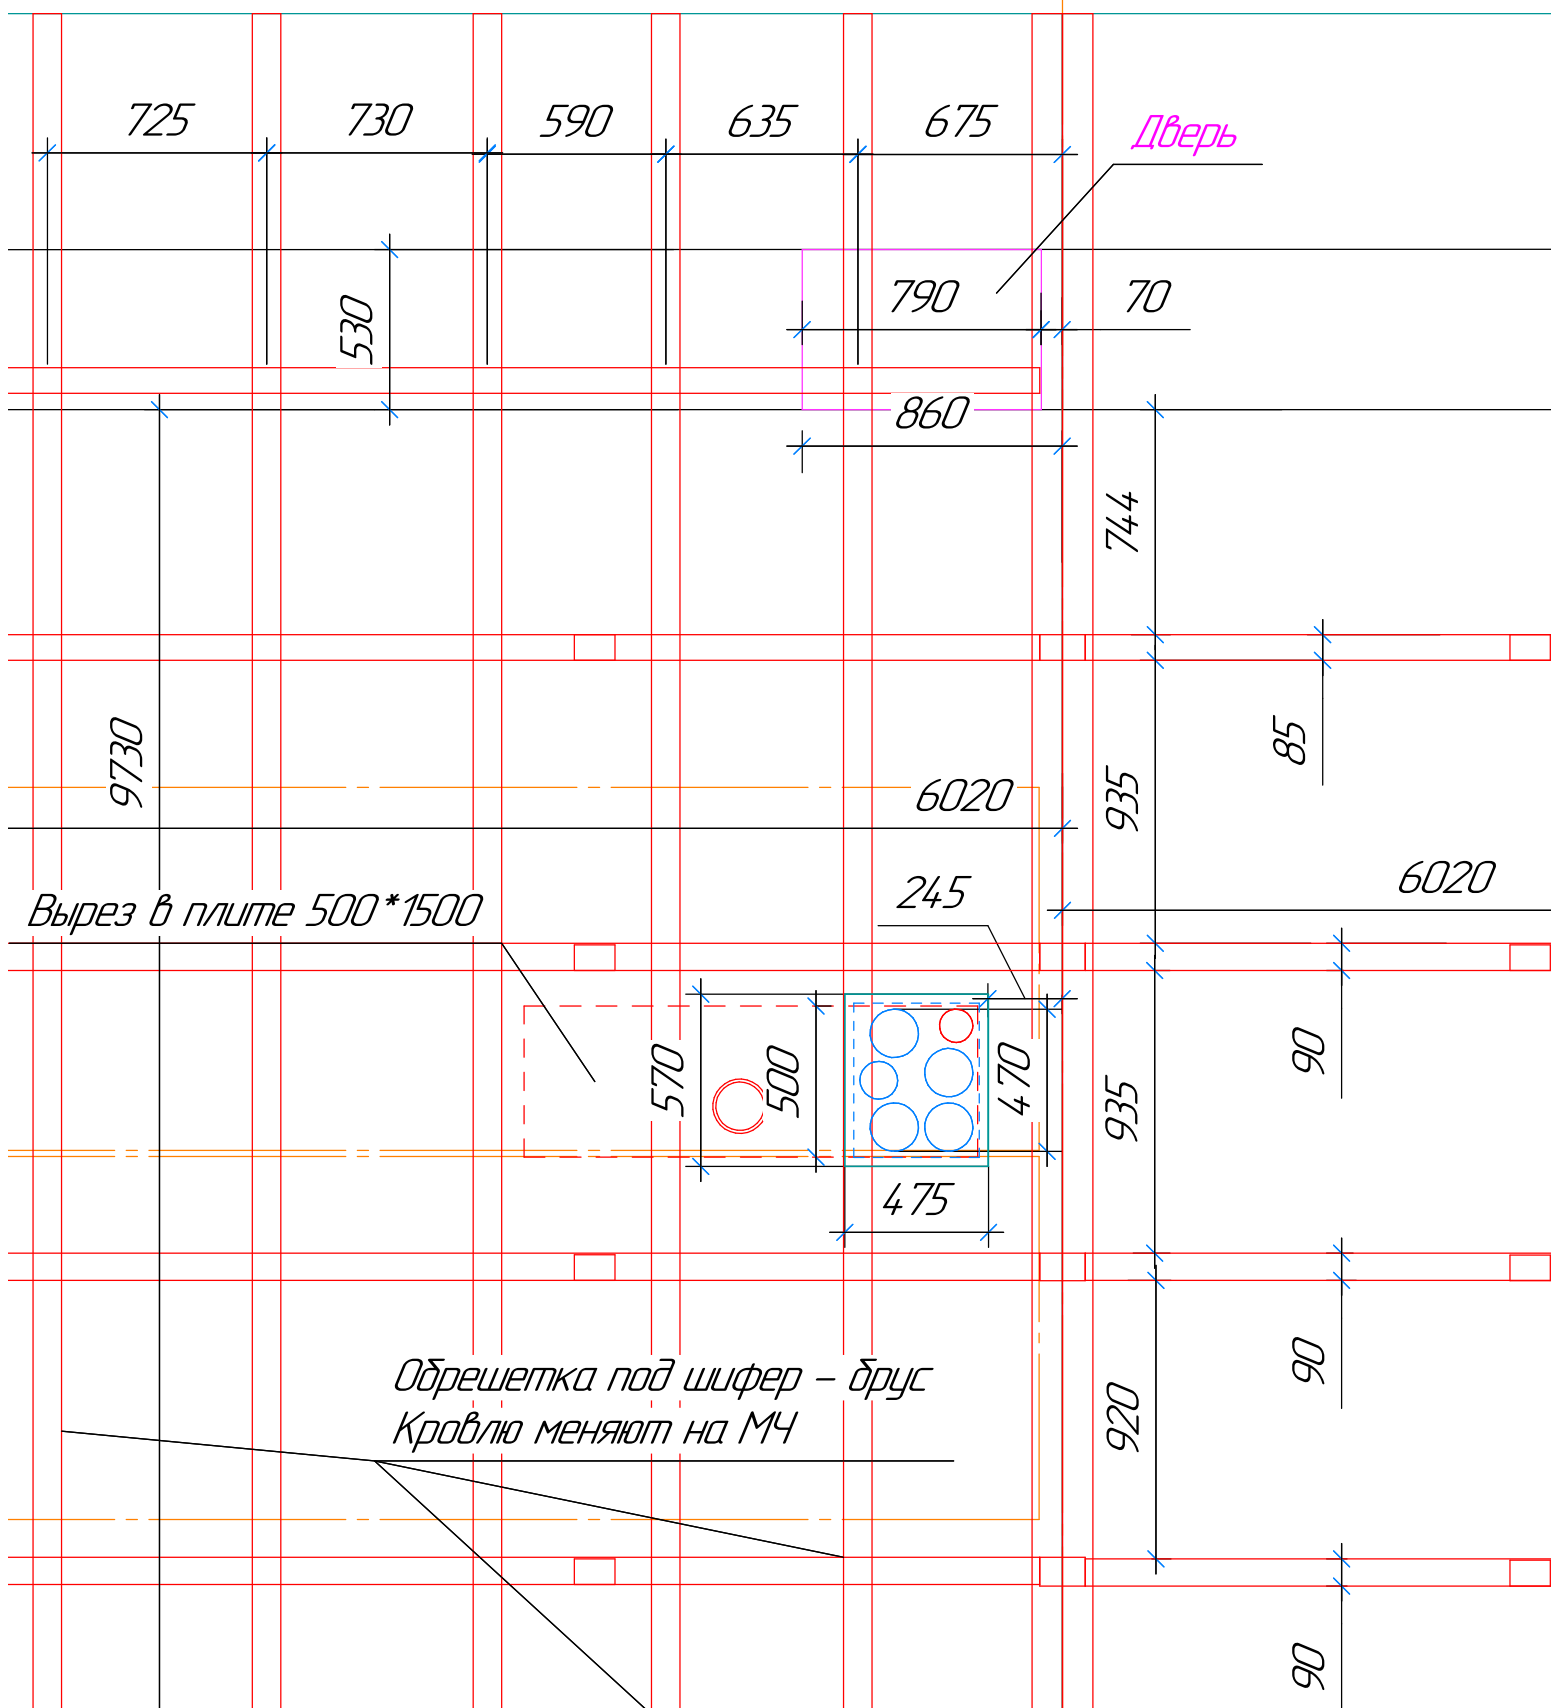

Вырез в плите 500*1500

Дверь

Обрешетка под шифер - брус
Кровлю меняют на МЧ