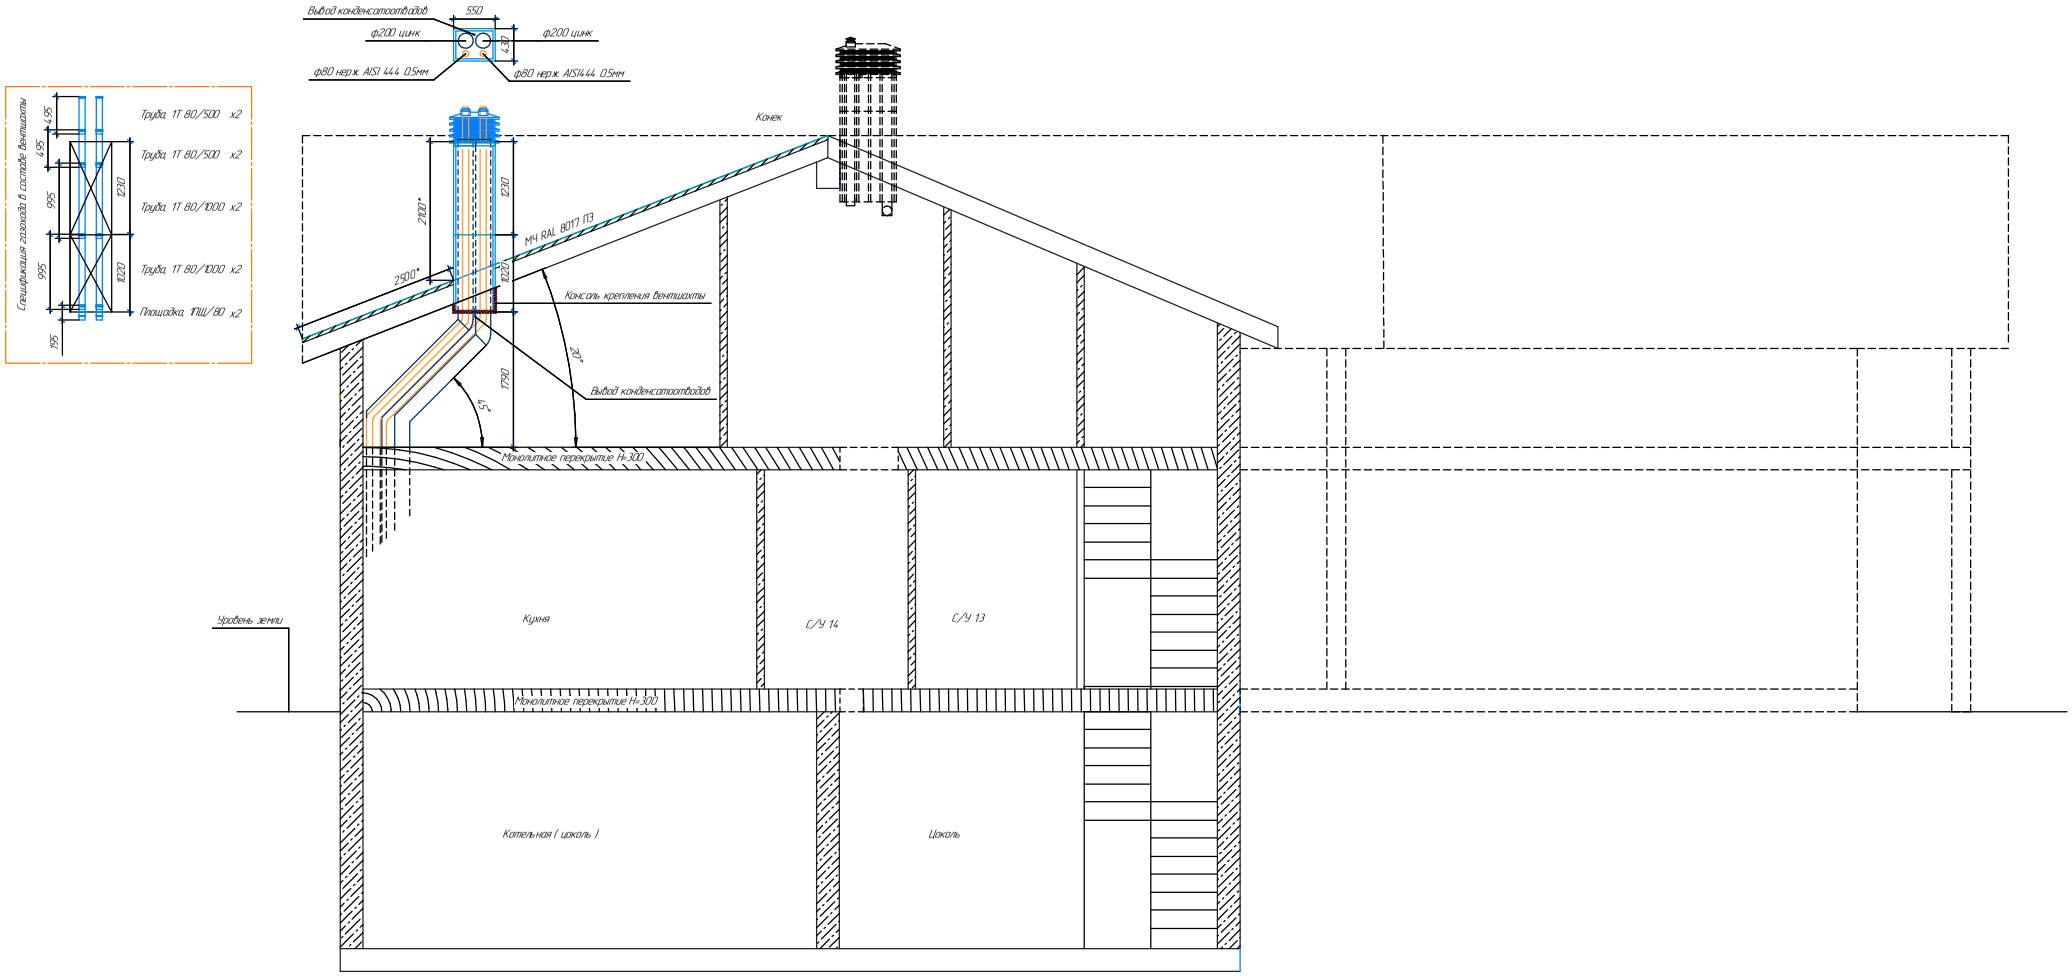
Спецификация элементов в составе вентшахты
Труба 1Т 80/500 х2
Труба 1Т 80/500 х2
Труба 1Т 80/1000 х2
Труба 1Т 80/1000 х2
Площадка 1ПШ/80 х2
495
495
995
995
195
1230
1020
Вывод конденсатоотводов
550
ф200 цинк
ф200 цинк
430
ф80 нерж AISI 444 0.5мм
ф80 нерж AISI444 0.5мм
Конёк
2100*
2900*
1230
1020
1790
45°
70°
МЧ RAL 8017 ПЭ
Консоль крепления вентшахты
Вывод конденсатоотводов
Монолитное перекрытие H=300
Уровень земли
Кухня
С/У 14
С/У 13
Монолитное перекрытие H=300
Котельная (цоколь)
Цоколь