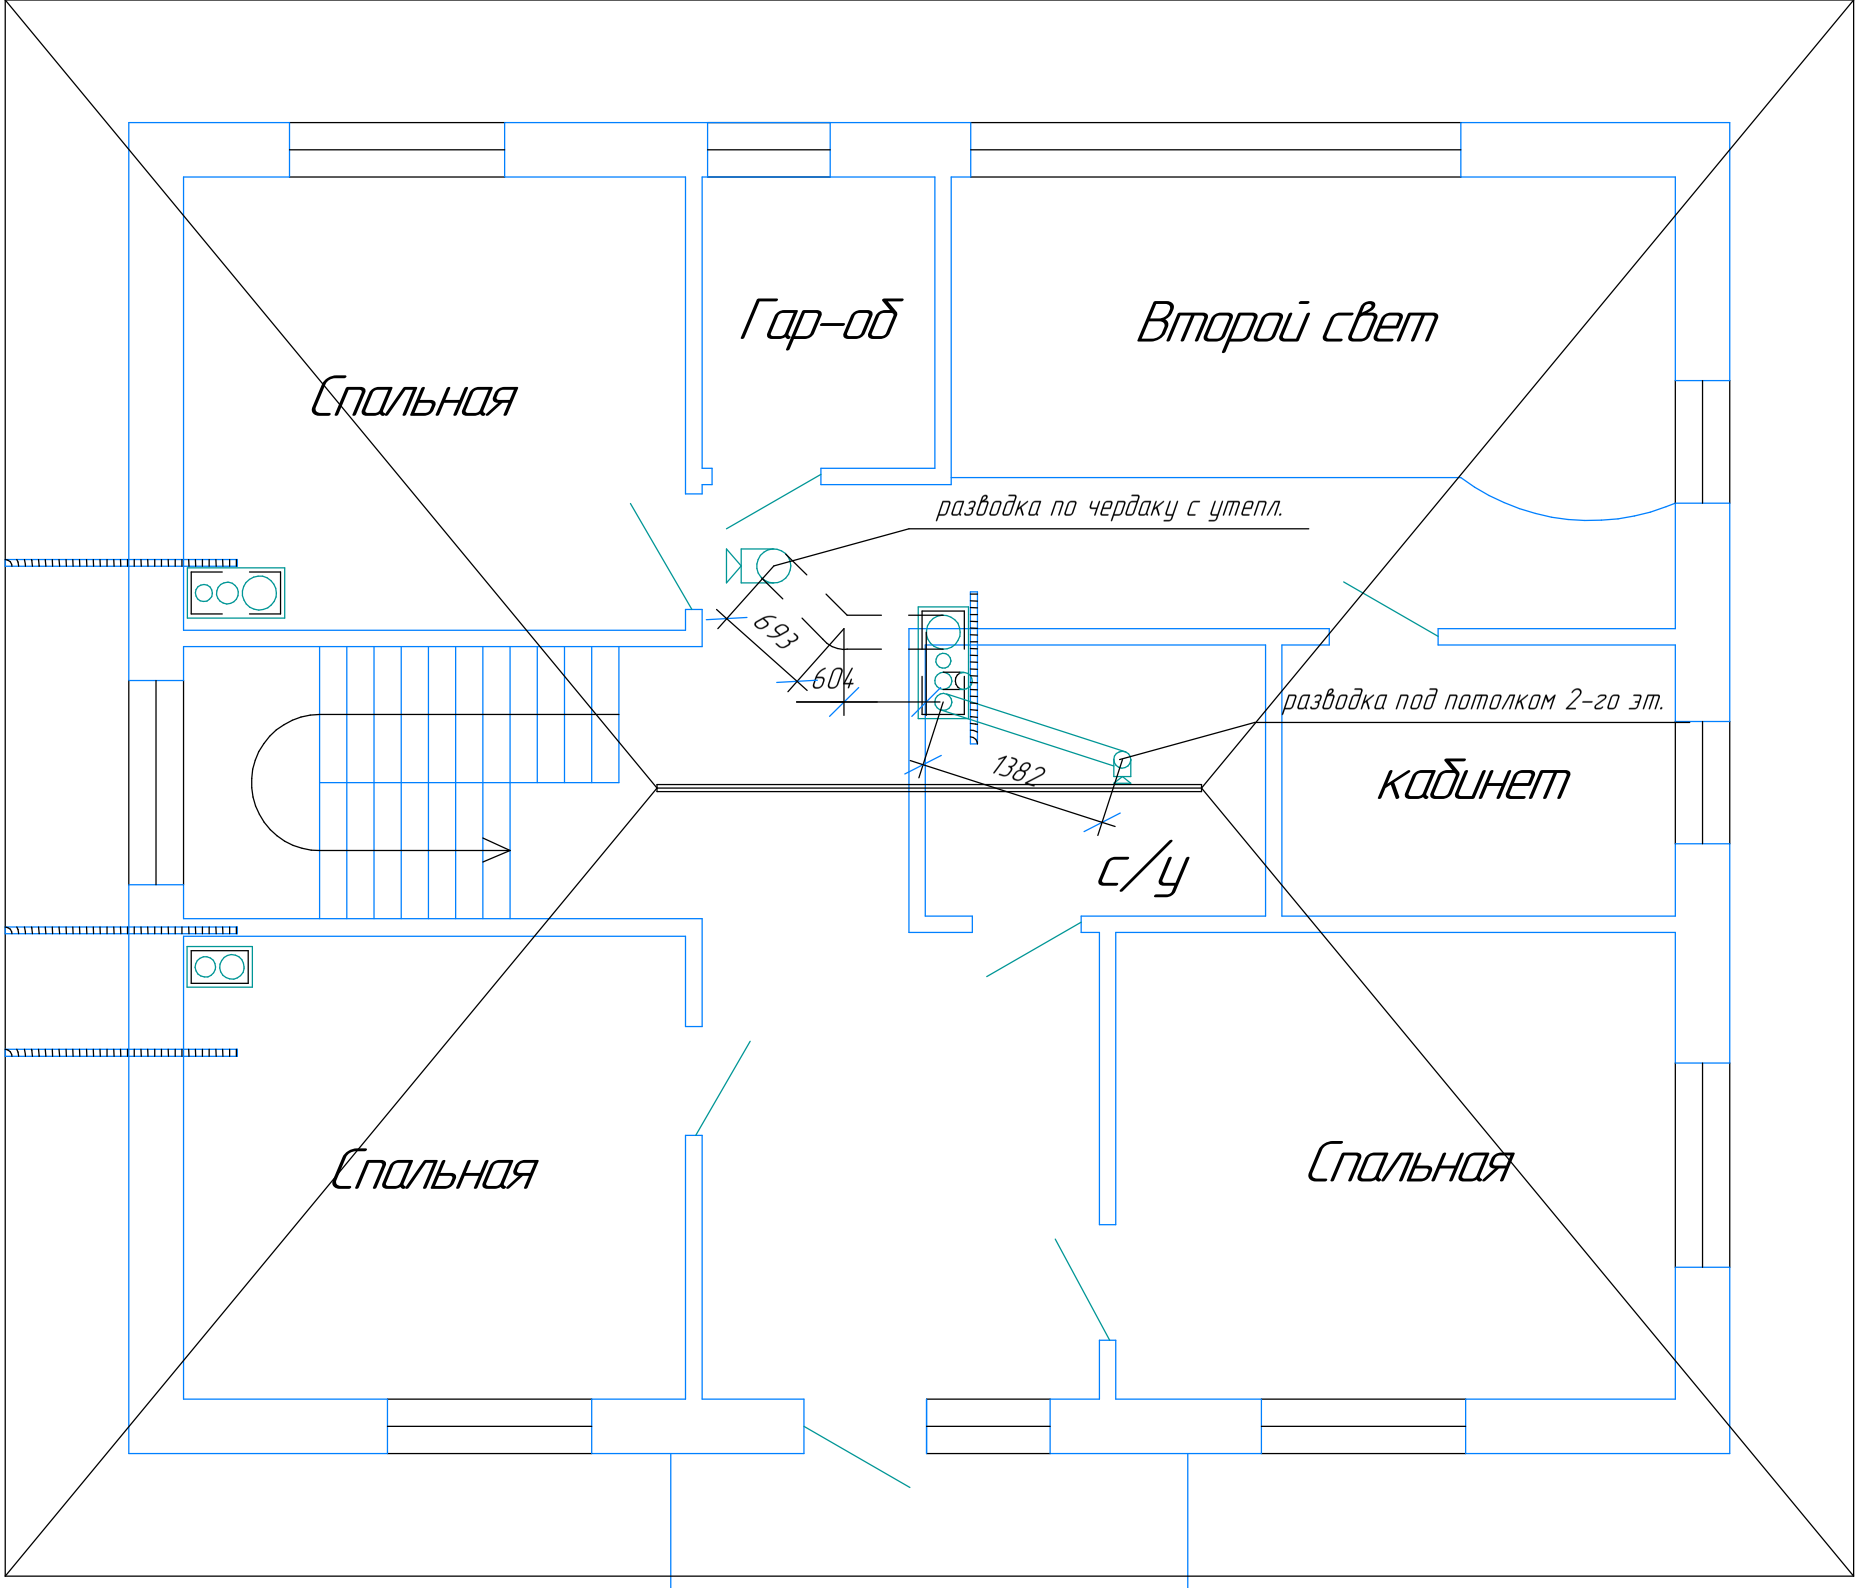
Спальная
Гар-об
Второй свет
разводка по чердаку с утепл.
693
604
разводка под потолком 2-го эт.
1382
кабинет
с/у
Спальная
Спальная