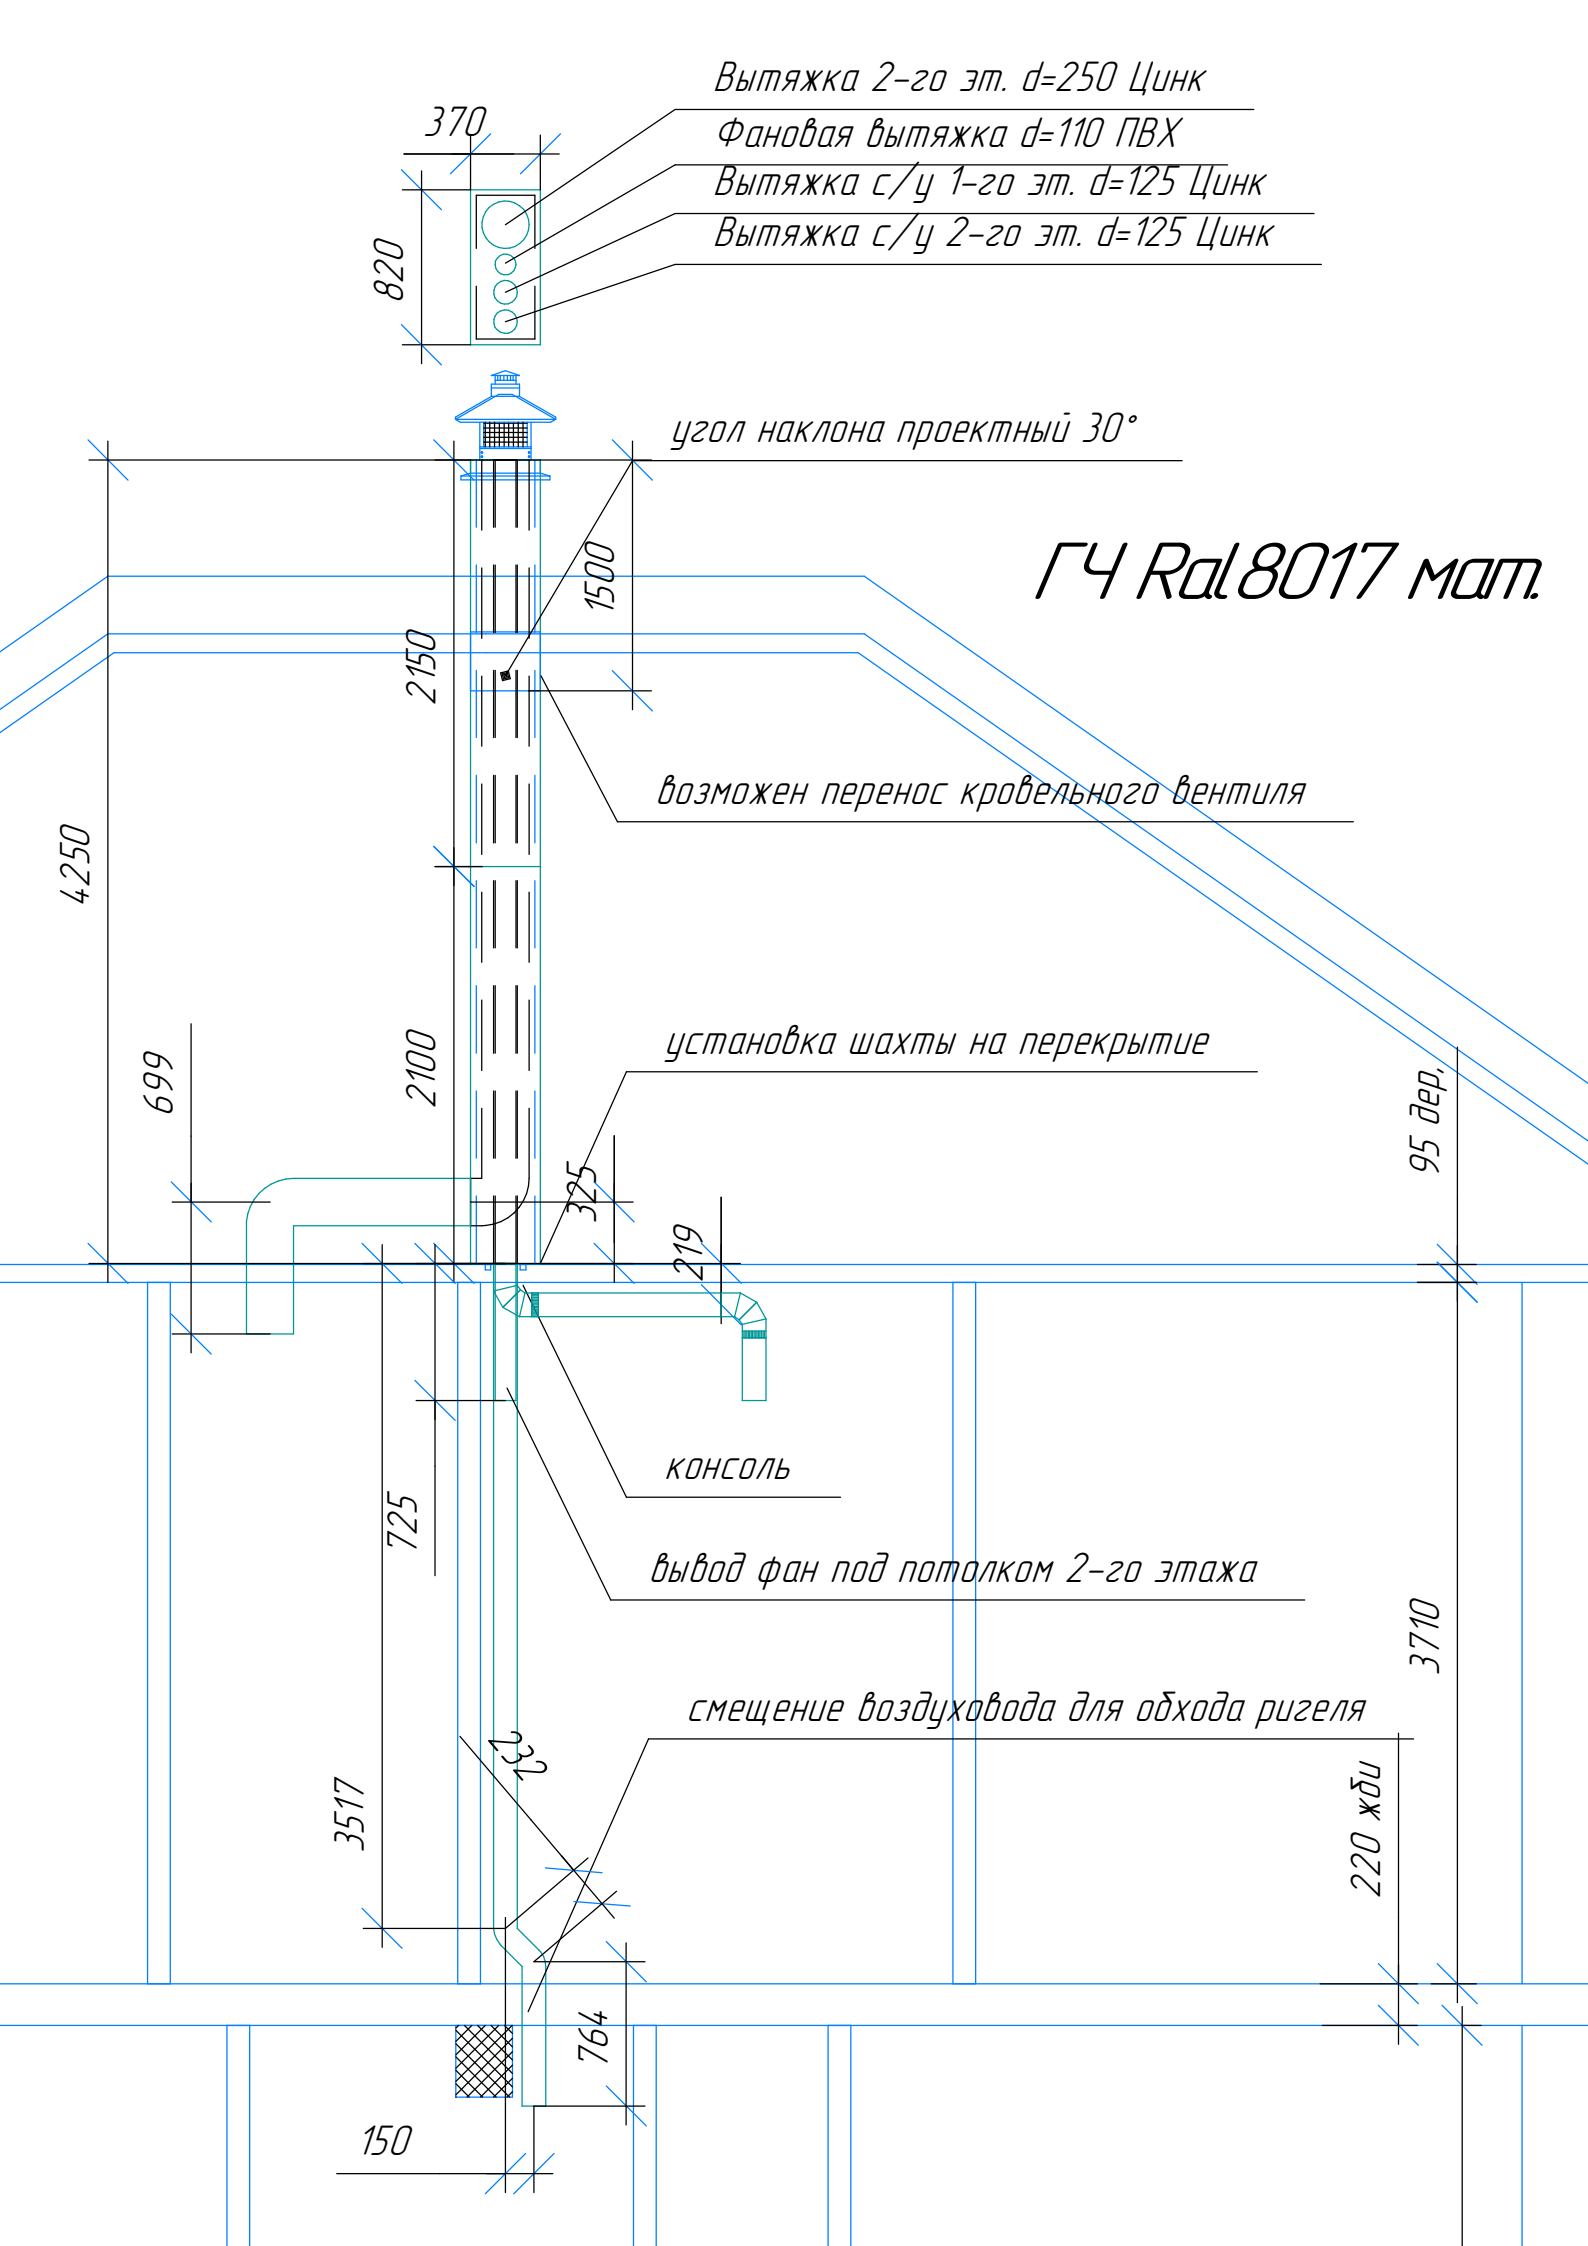
Вытяжка 2-го эт. d=250 Цинк
Фановая вытяжка d=110 ПВХ
Вытяжка с/у 1-го эт. d=125 Цинк
Вытяжка с/у 2-го эт. d=125 Цинк
370
820
угол наклона проектный 30°
ГЧ Ral8017 мат.
1500
2150
возможен перенос кровельного вентиля
4250
699
2100
установка шахты на перекрытие
325
219
95 дер.
консоль
725
вывод фан под потолком 2-го этажа
3710
смещение воздуховода для обхода ригеля
3517
220 жби
764
150