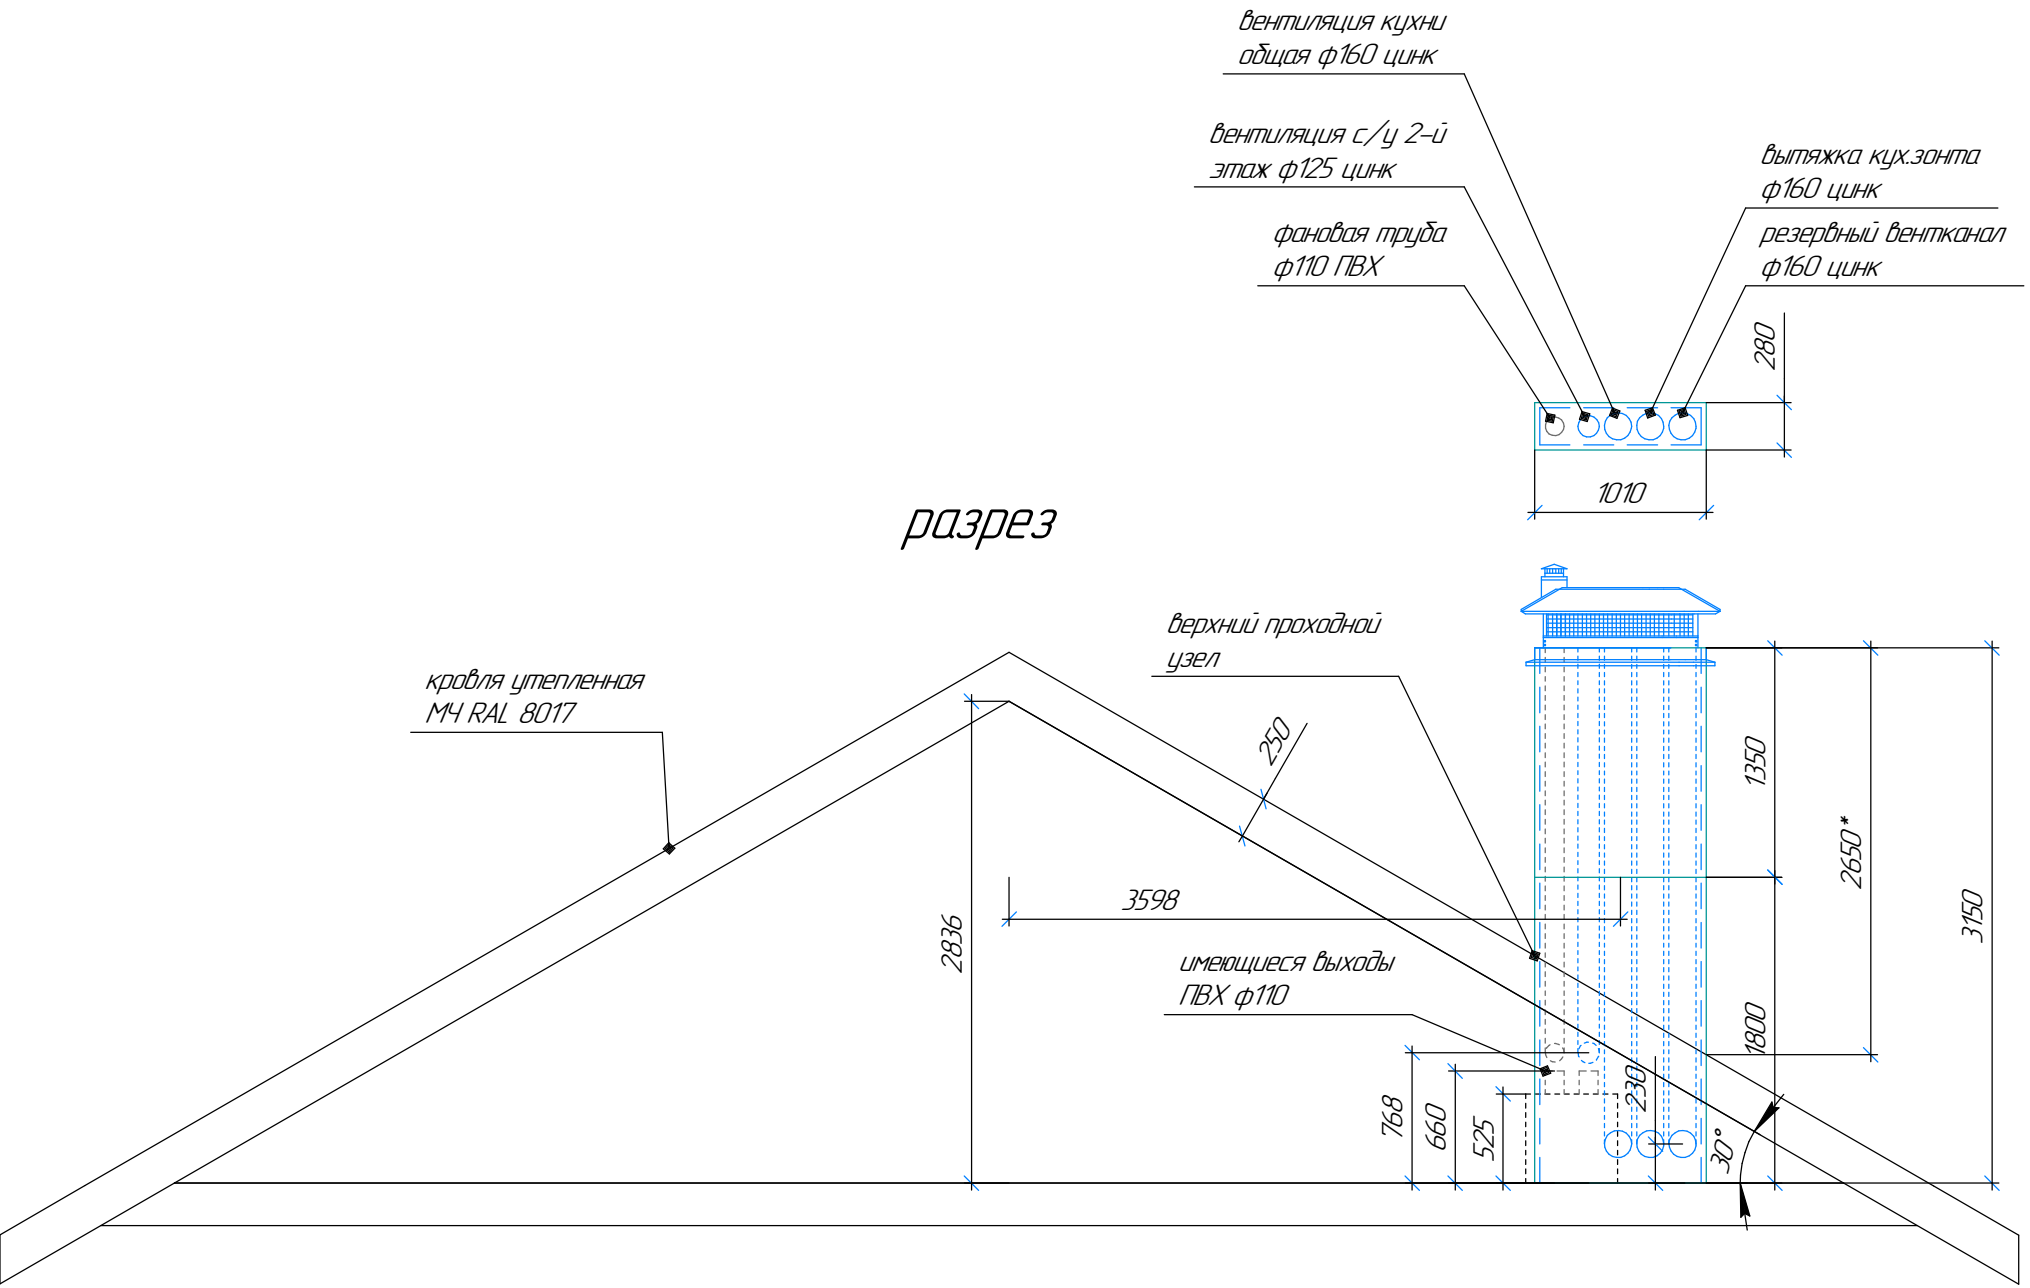
вентиляция кухни
общая ф160 цинк
вентиляция с/у 2-й
этаж ф125 цинк
фановая труба
ф110 ПВХ
вытяжка кух.зонта
ф160 цинк
резервный вентканал
ф160 цинк
280
1010
разрез
кровля утепленная
МЧ RAL 8017
верхний проходной
узел
250
3598
2836
имеющиеся выходы
ПВХ ф110
1350
2650*
3150
1800
768
660
525
230
30°