


1 этаж

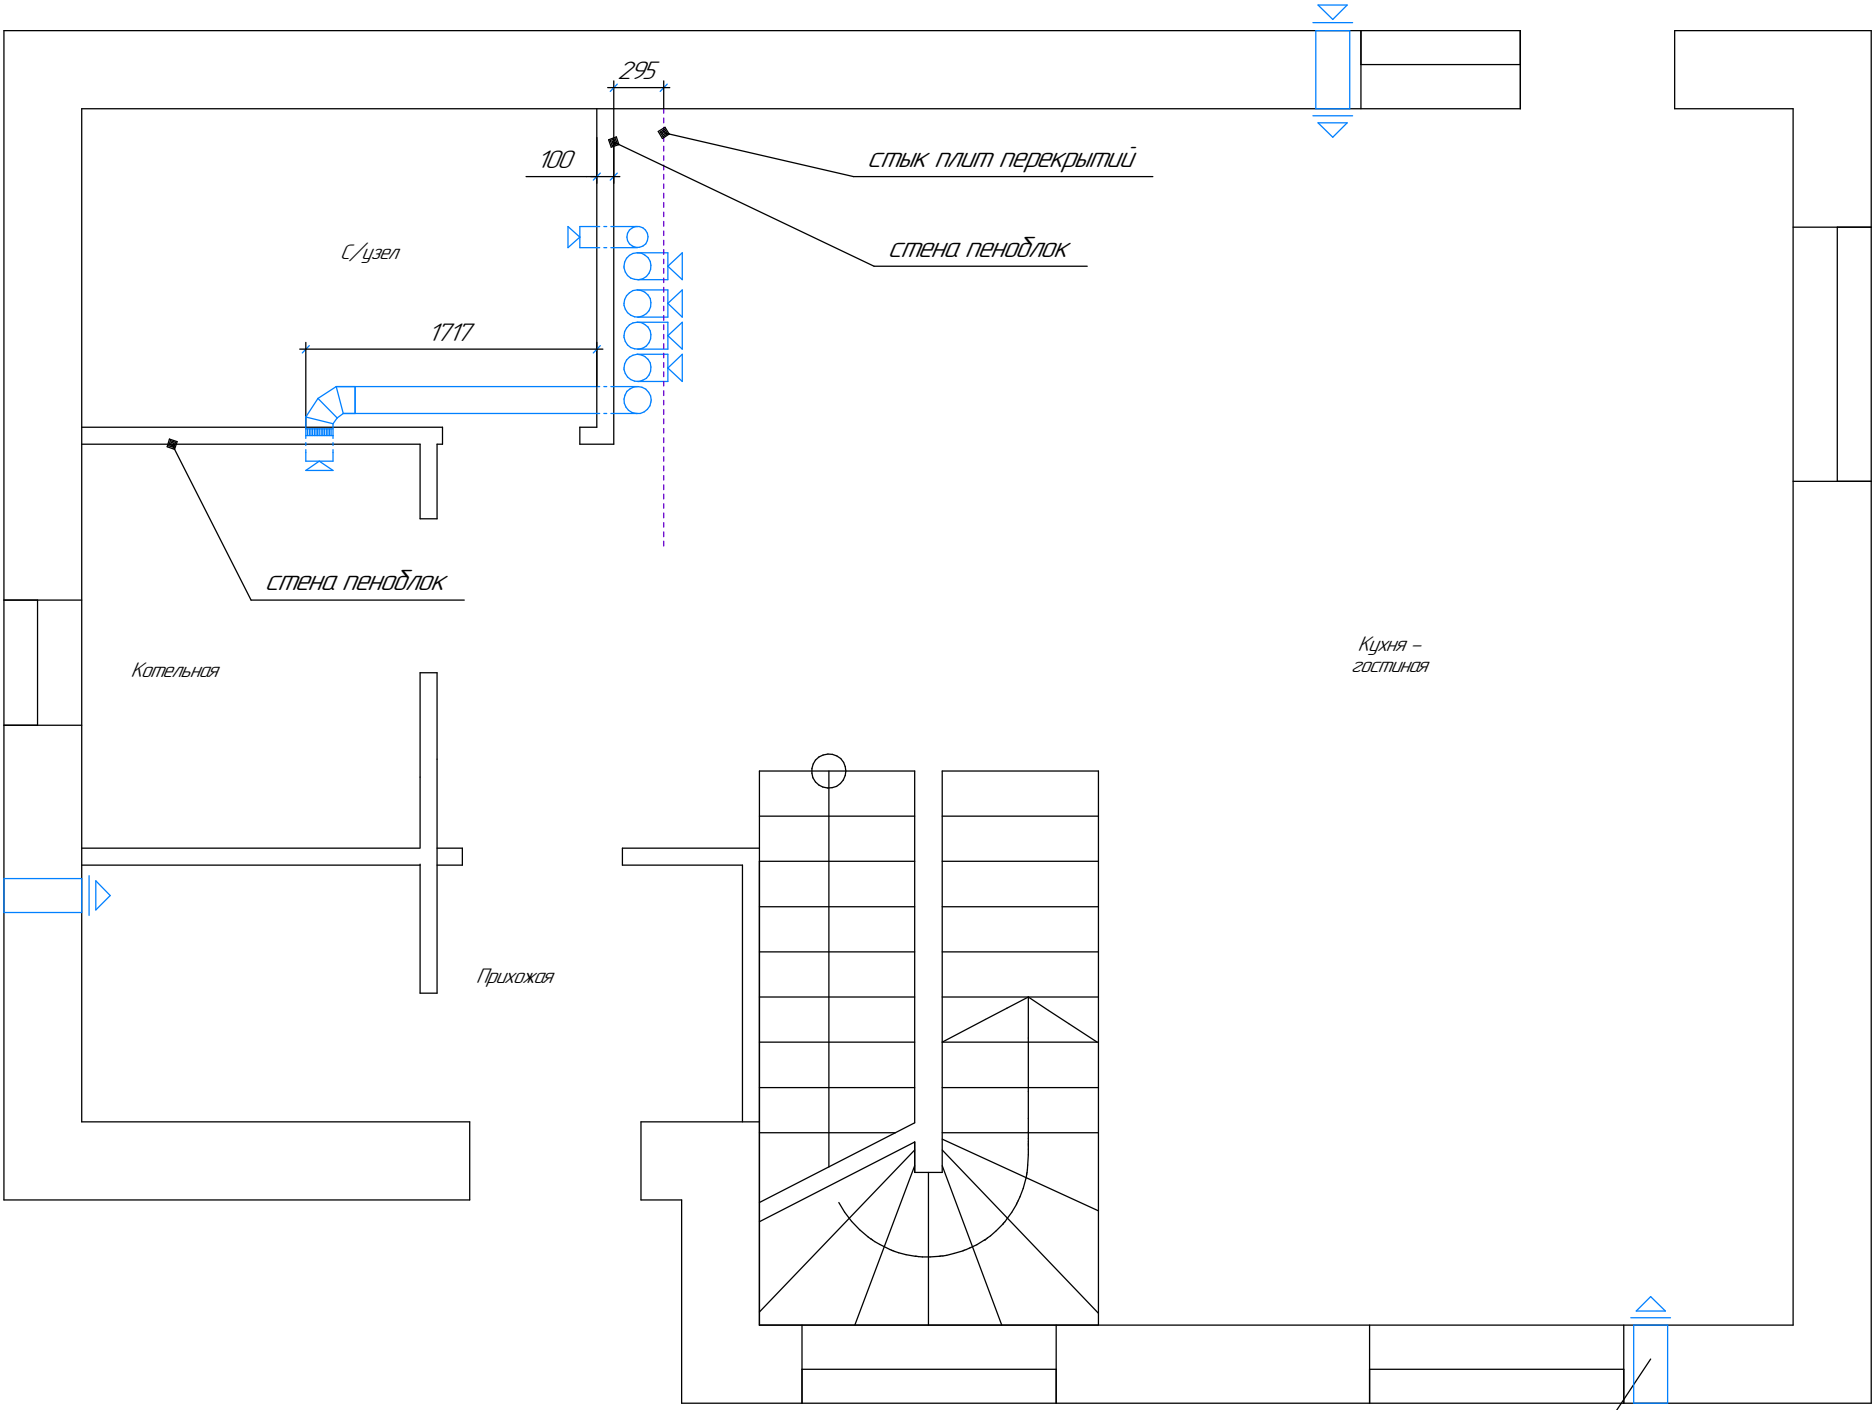

С/узел

295

100

1717

стык плит перекрытий

стена пеноблок

стена пеноблок

Котельная

Кухня - гостиная

Прихожая

Клапан приточный Norvind pro