


Перекрытия-пустотелая ж/б
плита. Заказчику перед монтажом
согласовать возможность бурения отверстий и
возможность ослабления несущей способности плиты
с прорабом.

2 ЭТАЖ

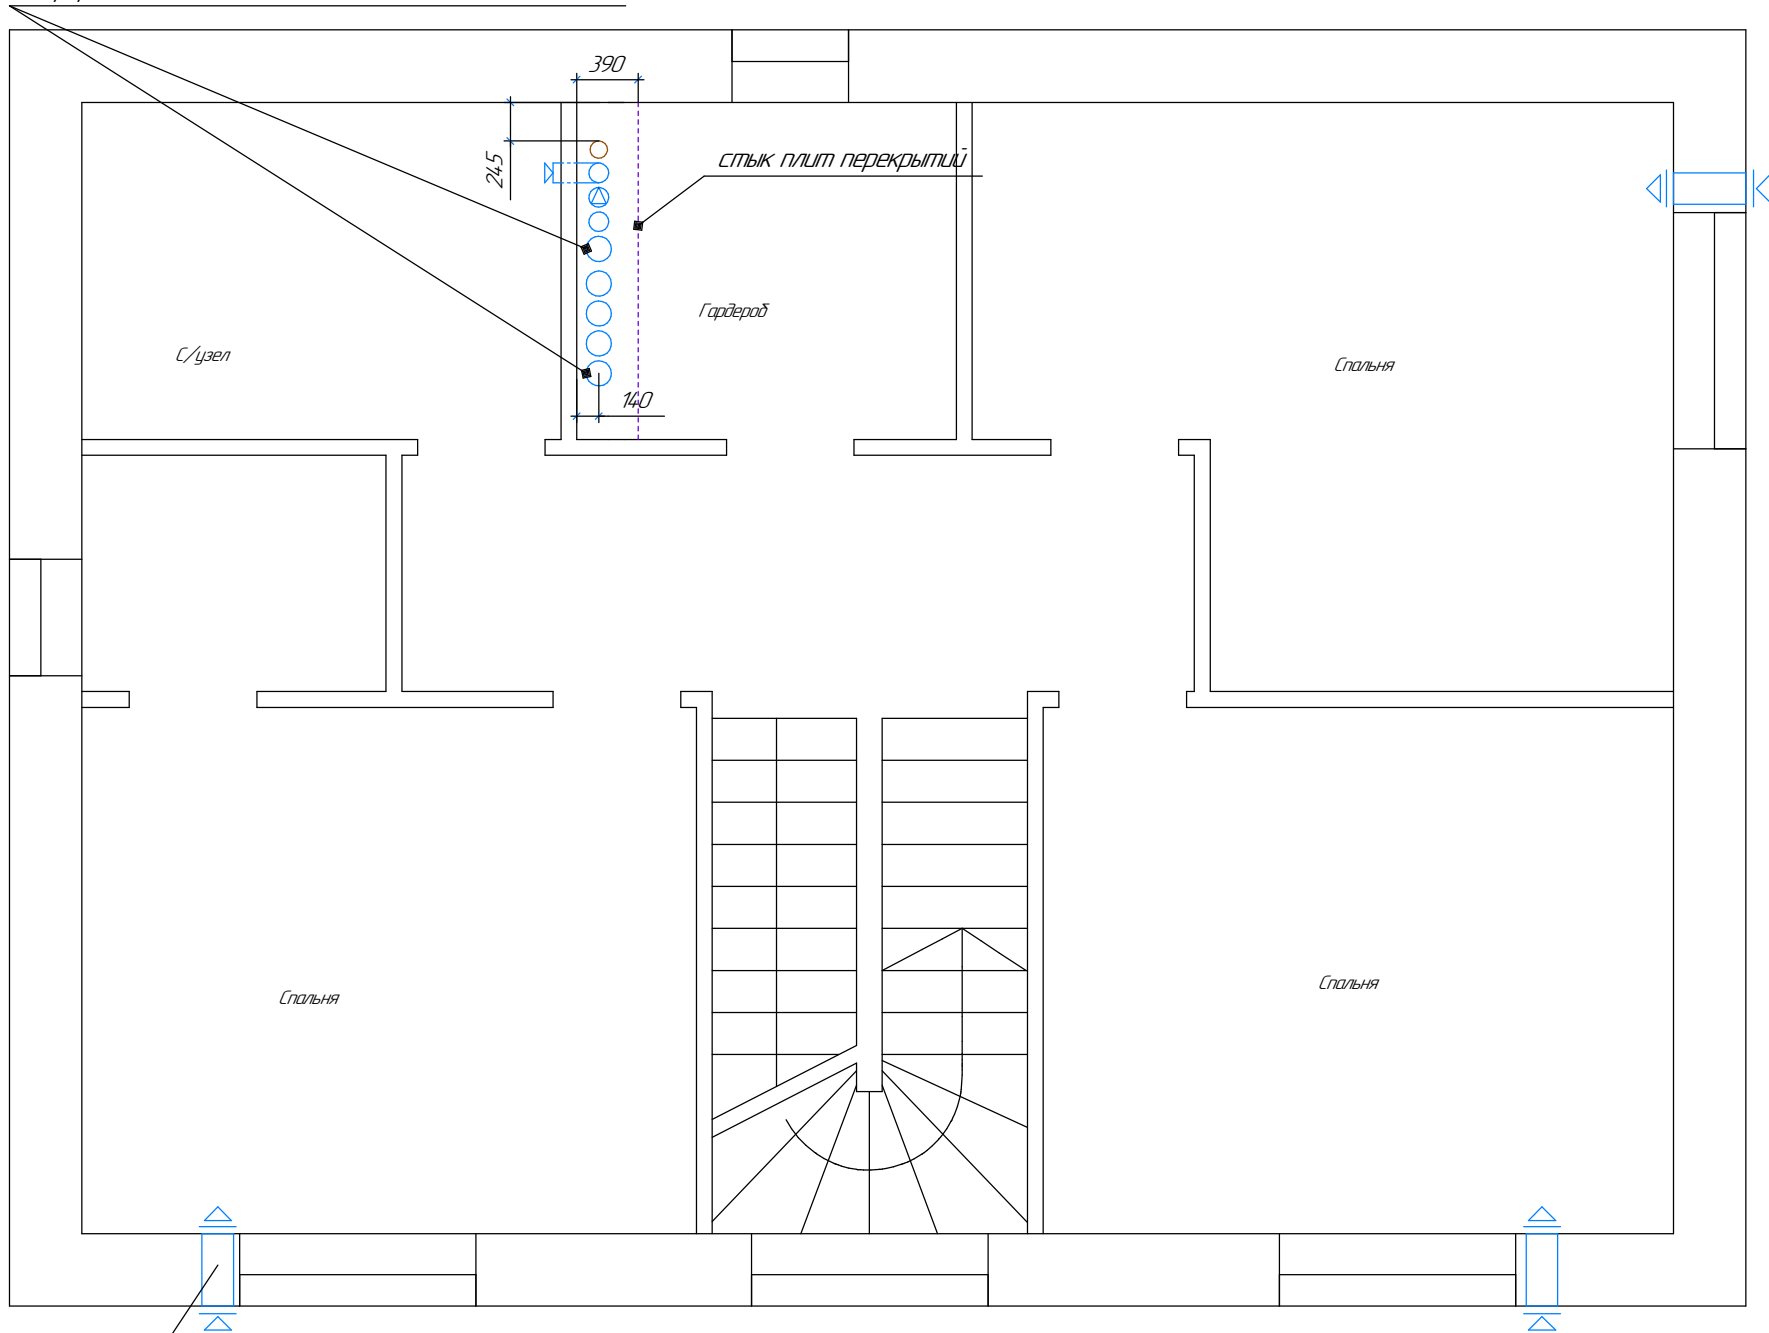

Клапан приточный Norvind pro