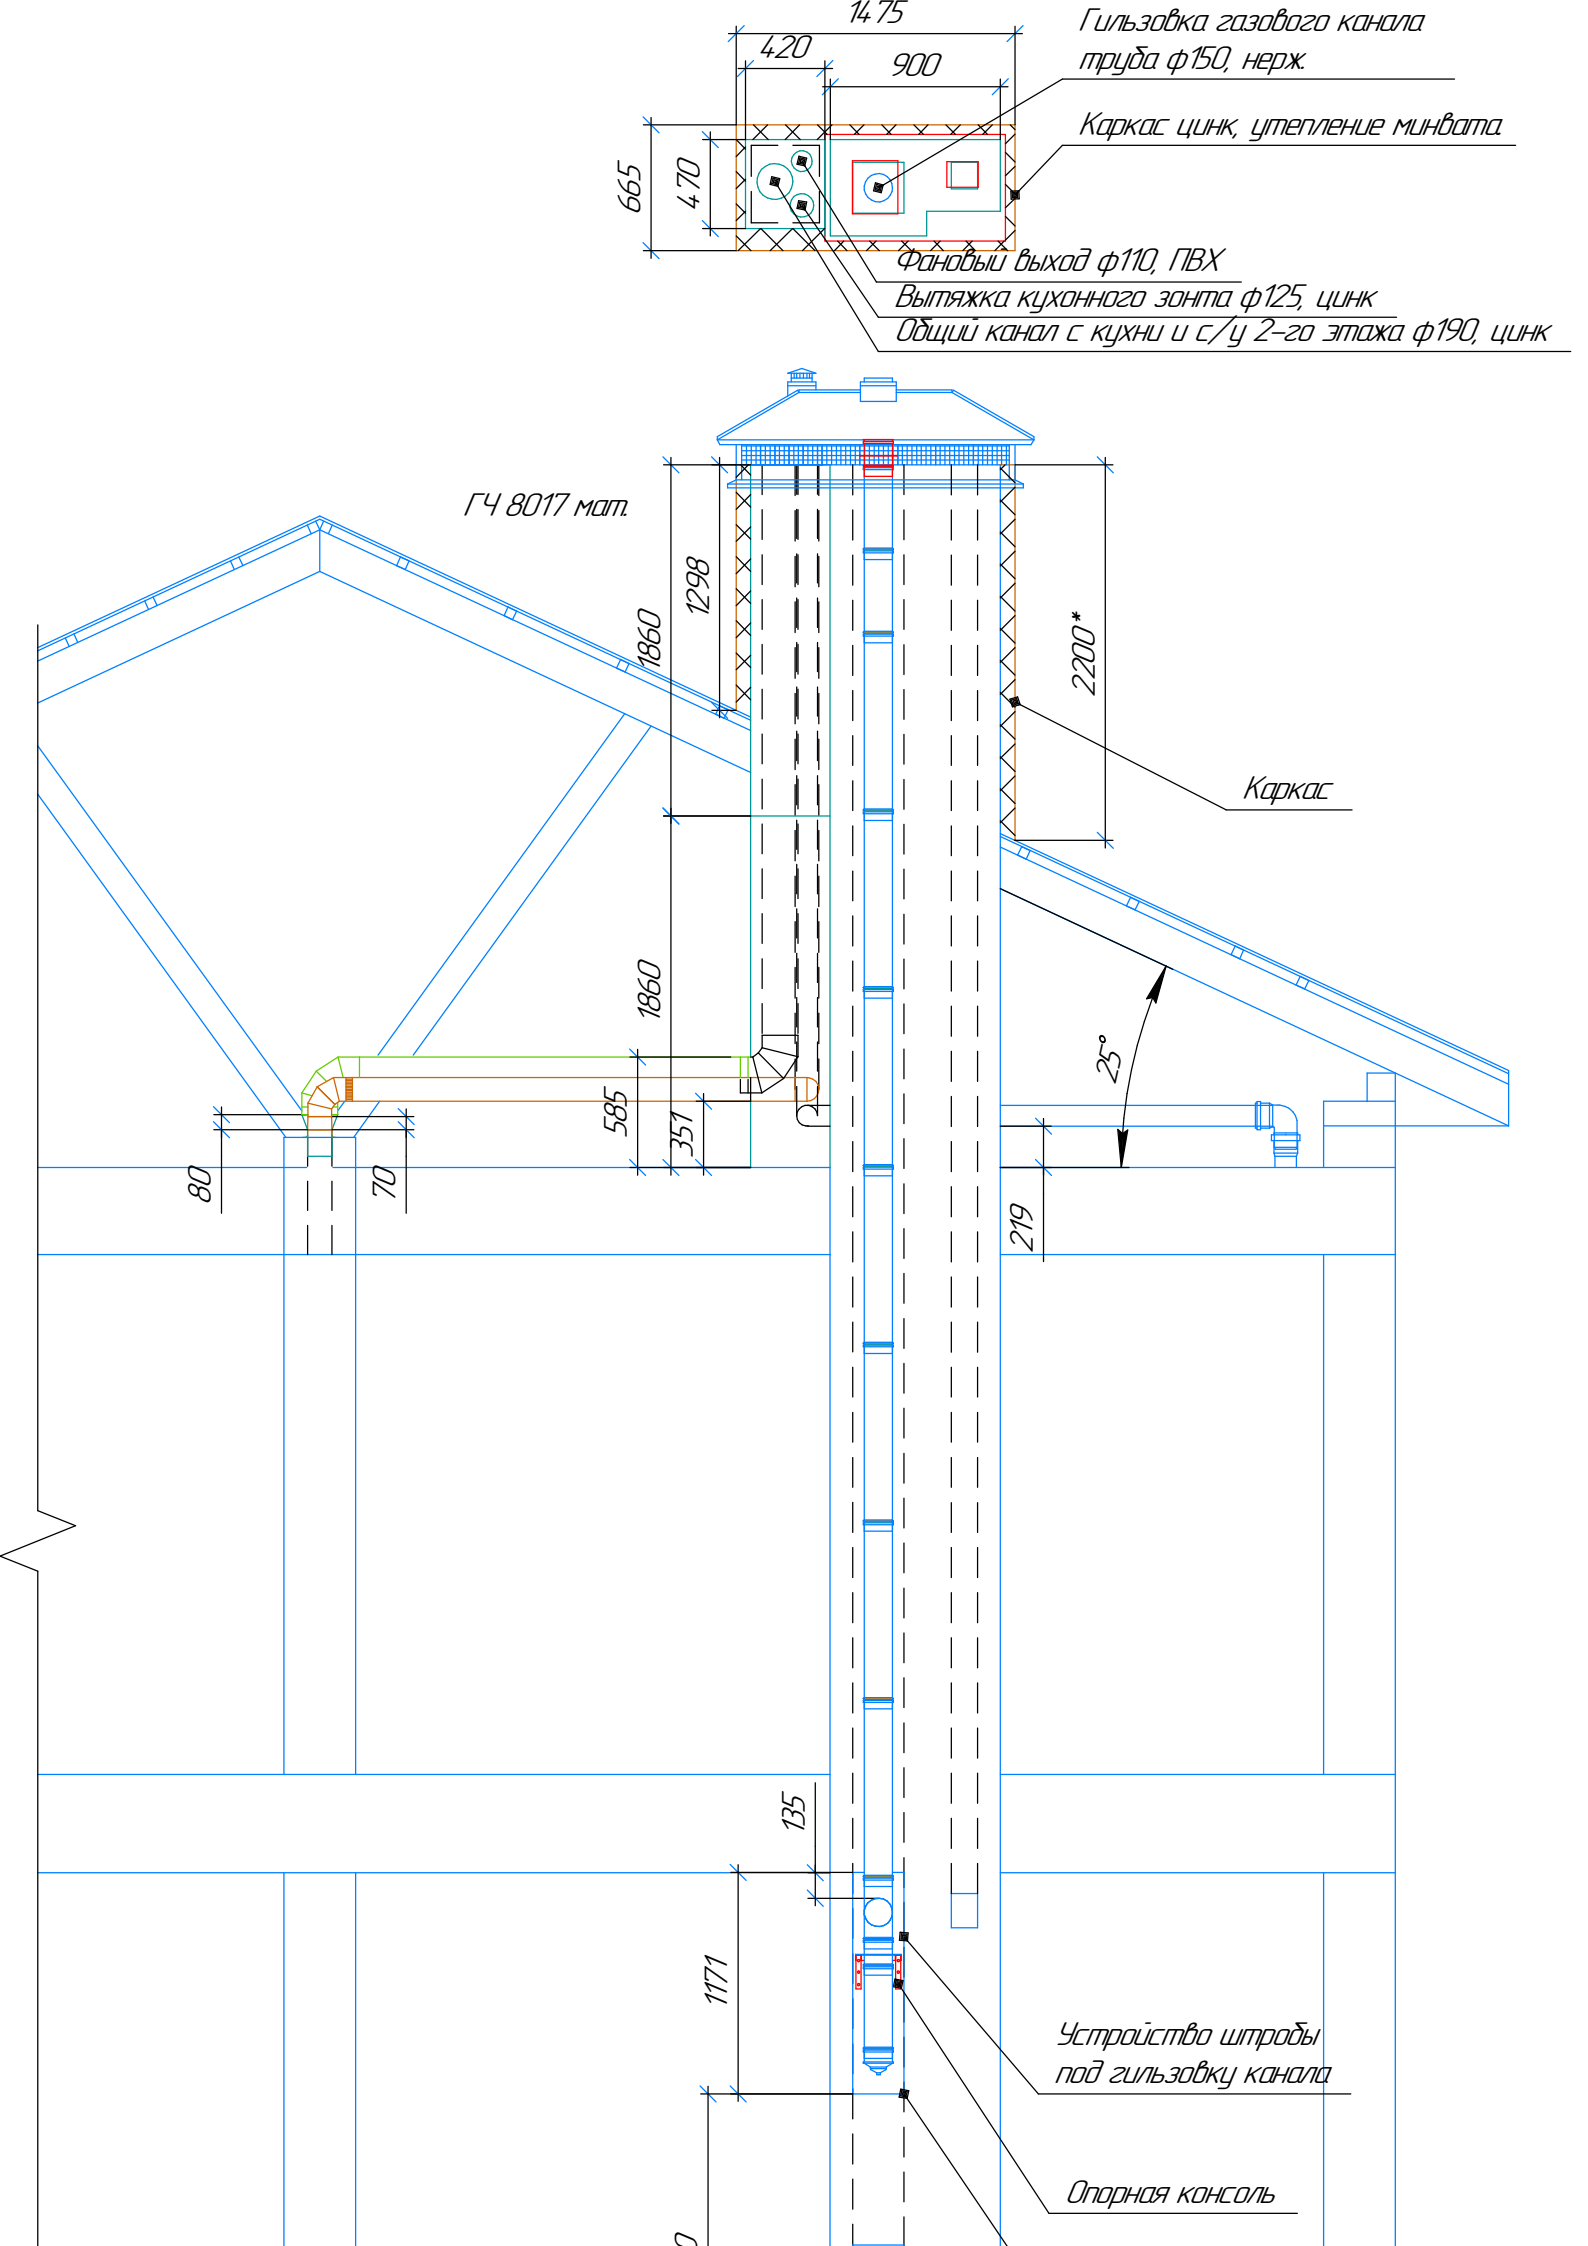

1475
420
900
665
470
Гильзовка газового канала
труба ф150, нерж.
Каркас цинк, утепление минвата
Фановый выход ф110, ПВХ
Вытяжка кухонного зонта ф125, цинк
Общий канал с кухни и с/у 2-го этажа ф190, цинк
ГЧ 8017 мат.
1298
1860
2200*
Каркас
1860
585
351
25°
80
70
219
135
1171
Устройство штробы
под гильзовку канала
Опорная консоль