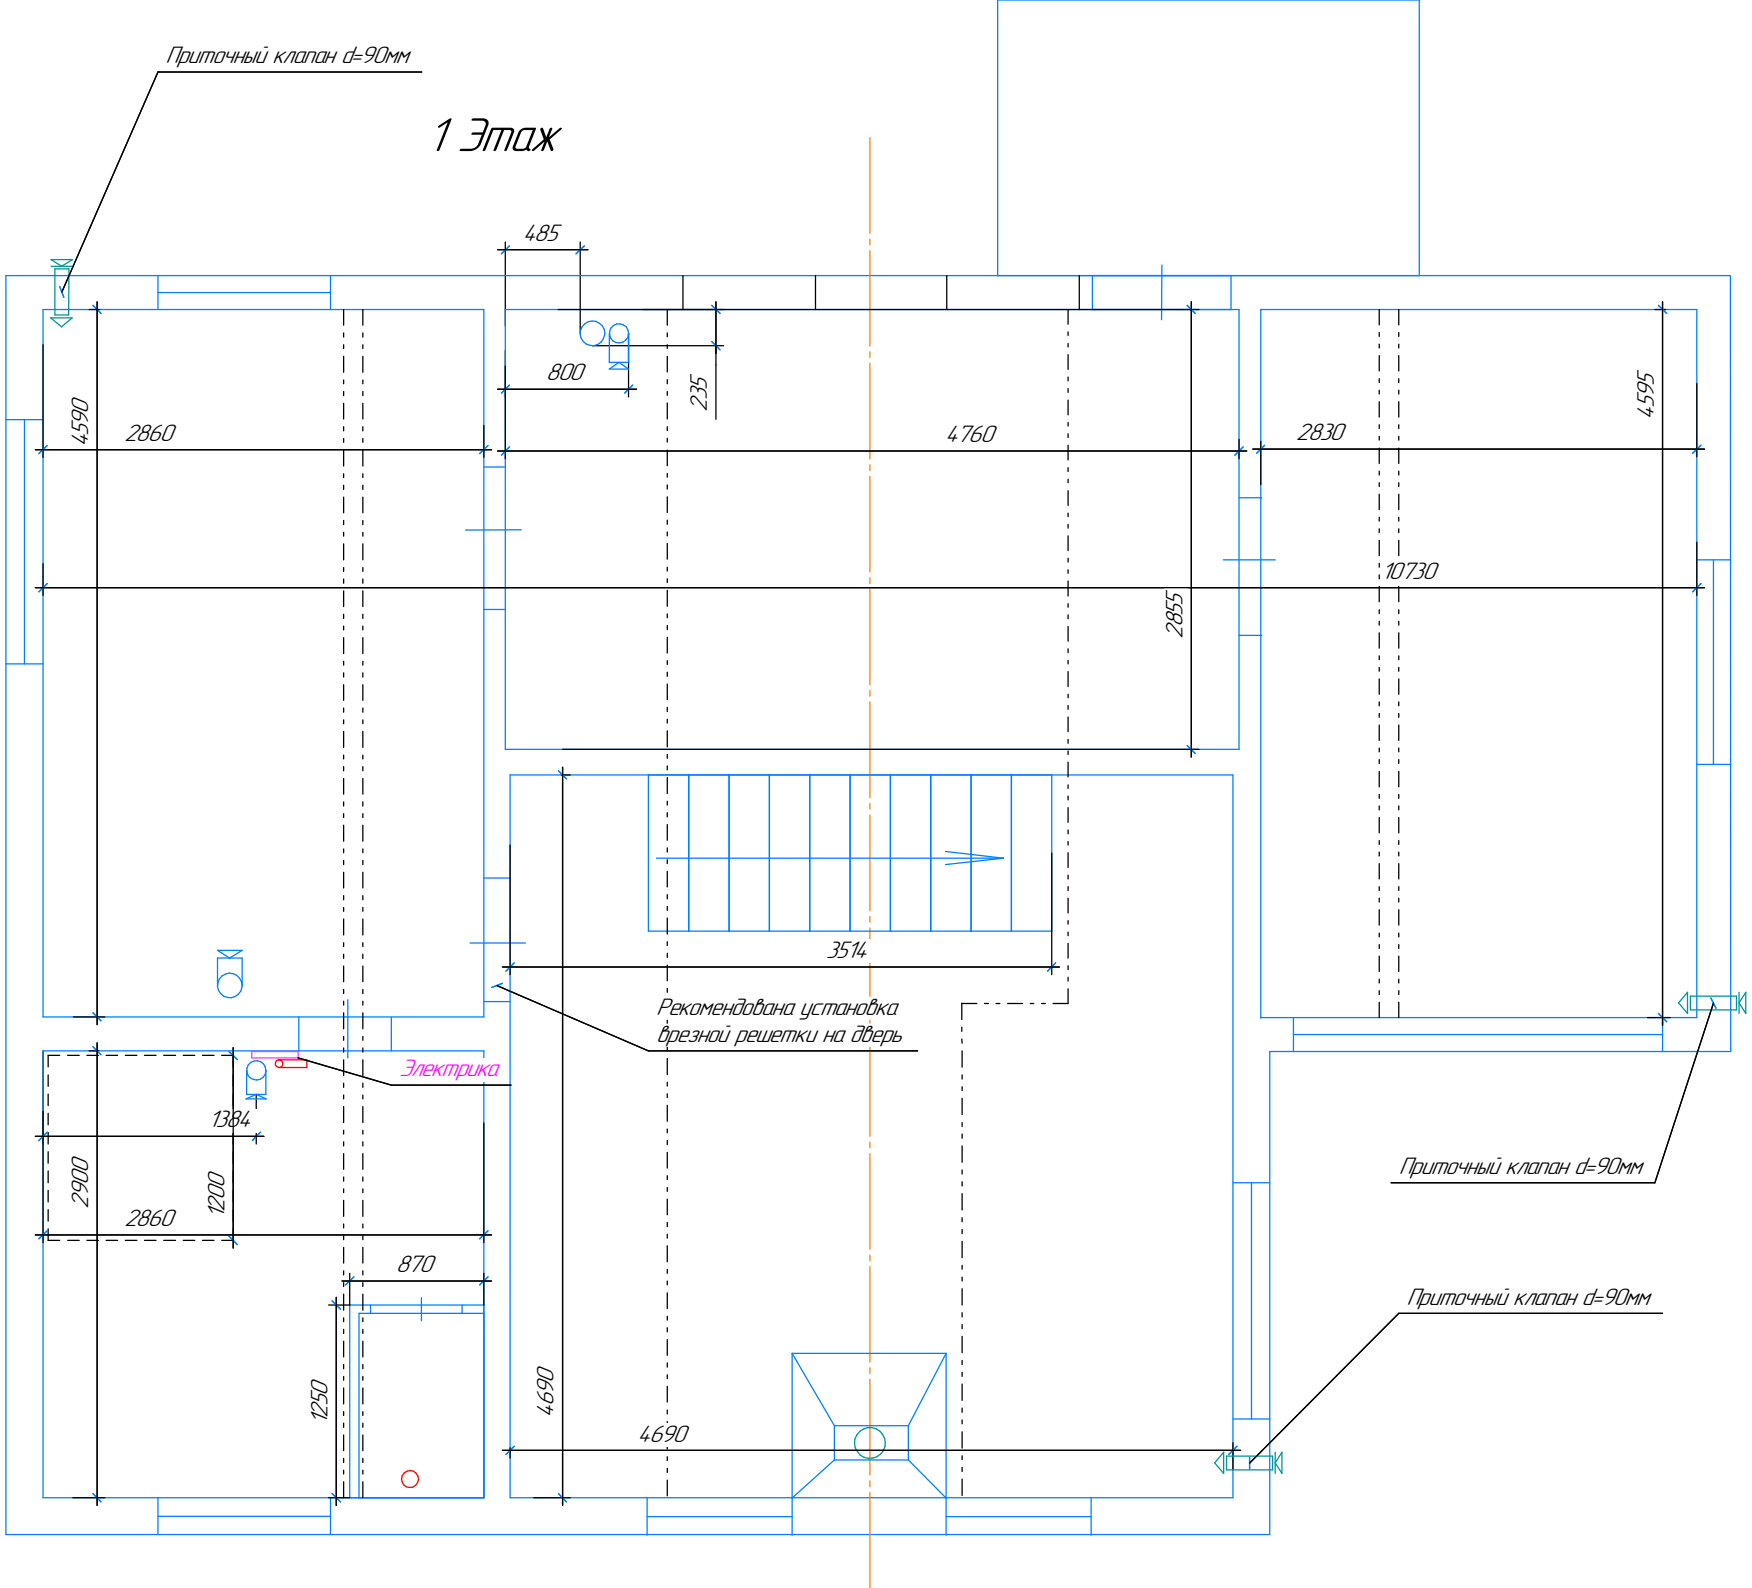
1 Этаж
Приточный клапан d=90мм
485
800
235
4590
2860
4760
2830
4595
10730
2855
3514
Рекомендована установка
врезной решетки на дверь
Электрика
1384
2900
1200
2860
870
1250
4690
4690
Приточный клапан d=90мм
Приточный клапан d=90мм