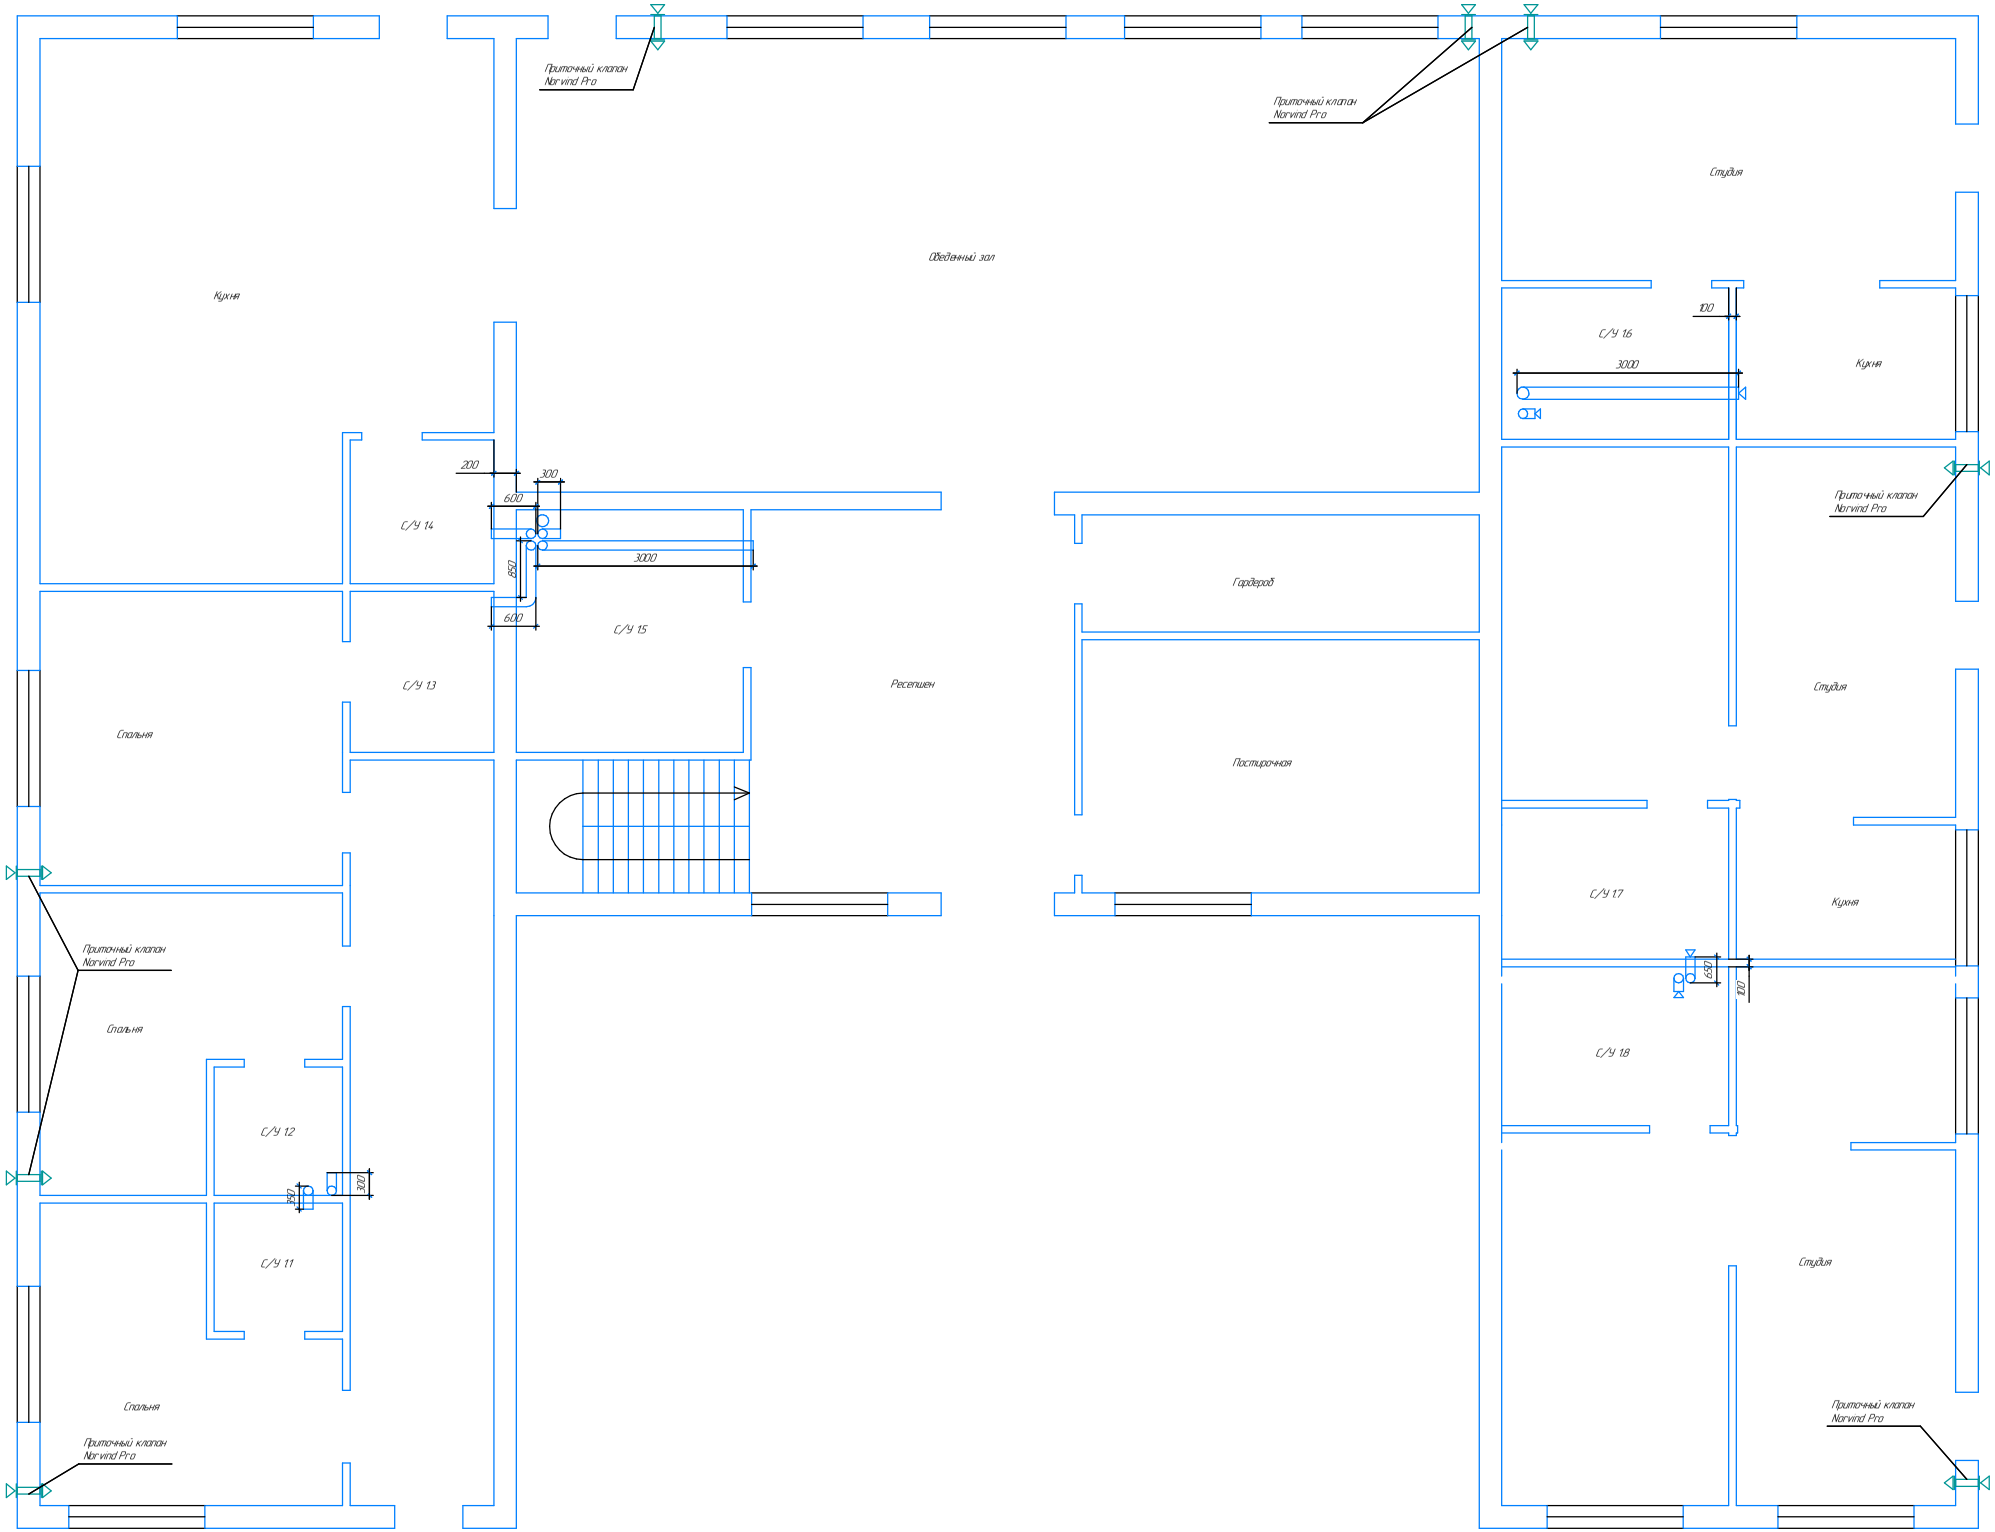
Приточный клапан Norvind Pro
Приточный клапан Norvind Pro
Обеденный зал
Кухня
Студия
С/У 16
100
3000
Кухня
200
300
600
С/У 14
850
3000
600
С/У 15
Гардероб
Приточный клапан Norvind Pro
С/У 13
Ресепшен
Спальня
Постирочная
Студия
С/У 17
Кухня
Приточный клапан Norvind Pro
Спальня
650
100
С/У 18
С/У 12
250
100
С/У 11
Студия
Спальня
Приточный клапан Norvind Pro
Приточный клапан Norvind Pro