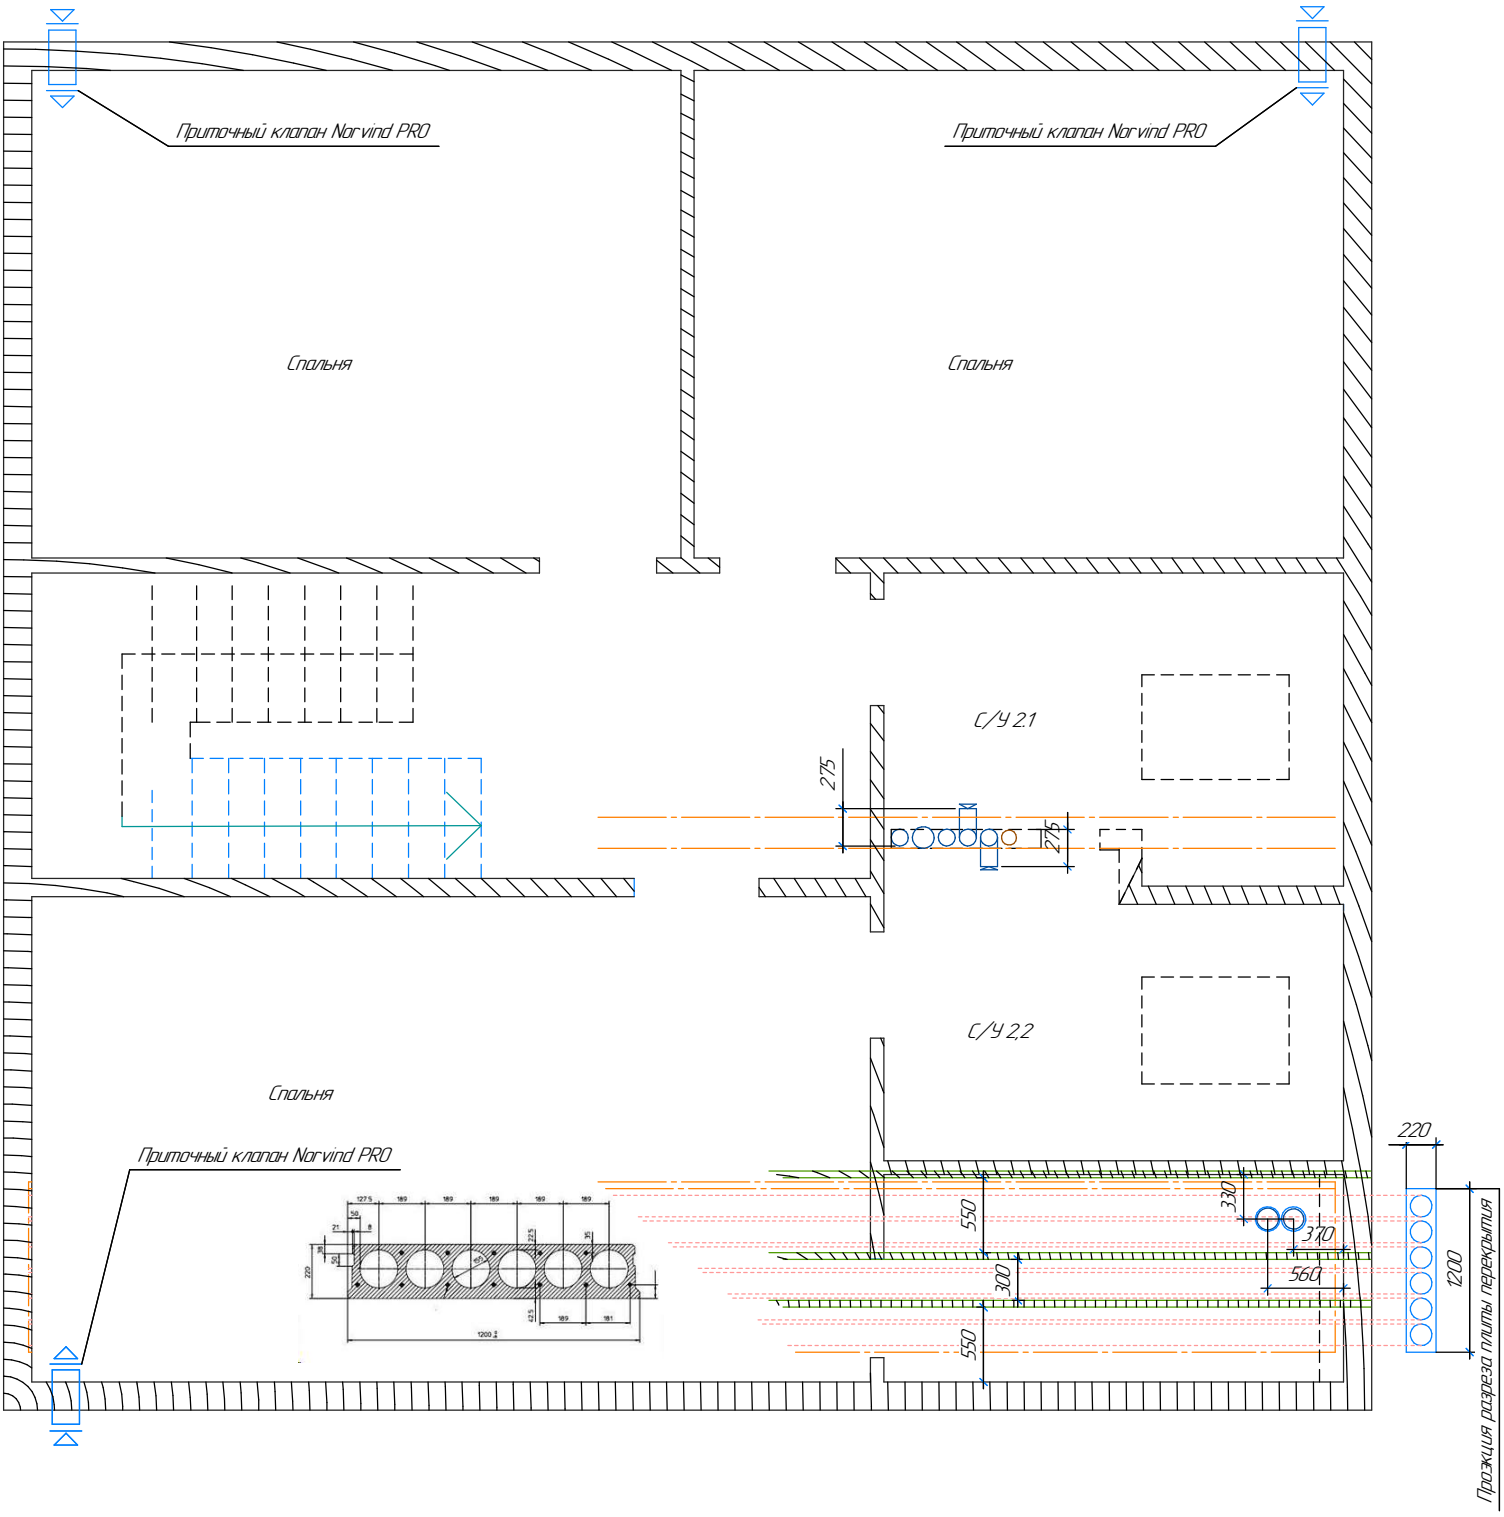
Приточный клапан Norvind PRO
Приточный клапан Norvind PRO
Спальня
Спальня
С/У 2.1
С/У 2.2
Спальня
Приточный клапан Norvind PRO
275
275
550
300
550
330
370
560
220
1200
Проекция разреза плиты перекрытия