

Спецификация газожидк в составе вентиляционных

Подмер нерж

Труба 1Т-ТС, В=500 AISI444 0.5


Труба 1Т 1000 ф160 AISI444 0.5

Труба 1Т 1000 ф160 AISI444 0.5


Труба 1Т-ТС, В=500 AISI444 0.5

Труба 1Т 1000 ф160 AISI444 0.5

Крепление междуэтажное,
К-М ф160 AISI444 0.5

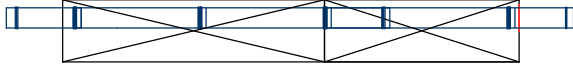

- ф125 цинк вентиляция зонит – кухня
- ф160 цинк вентиляция общая кухня – гост
- ф125 цинк вентиляция с/у 2.1
- ф125 цинк вентиляция с/у 2.2
- ф110 пбх фан
- Выход конденсата/вода
- ф160 цинк вентиляция котельной
- ф160 газожидк Rosinox AISI 444 0.5мм
- Выход конденсата/вода

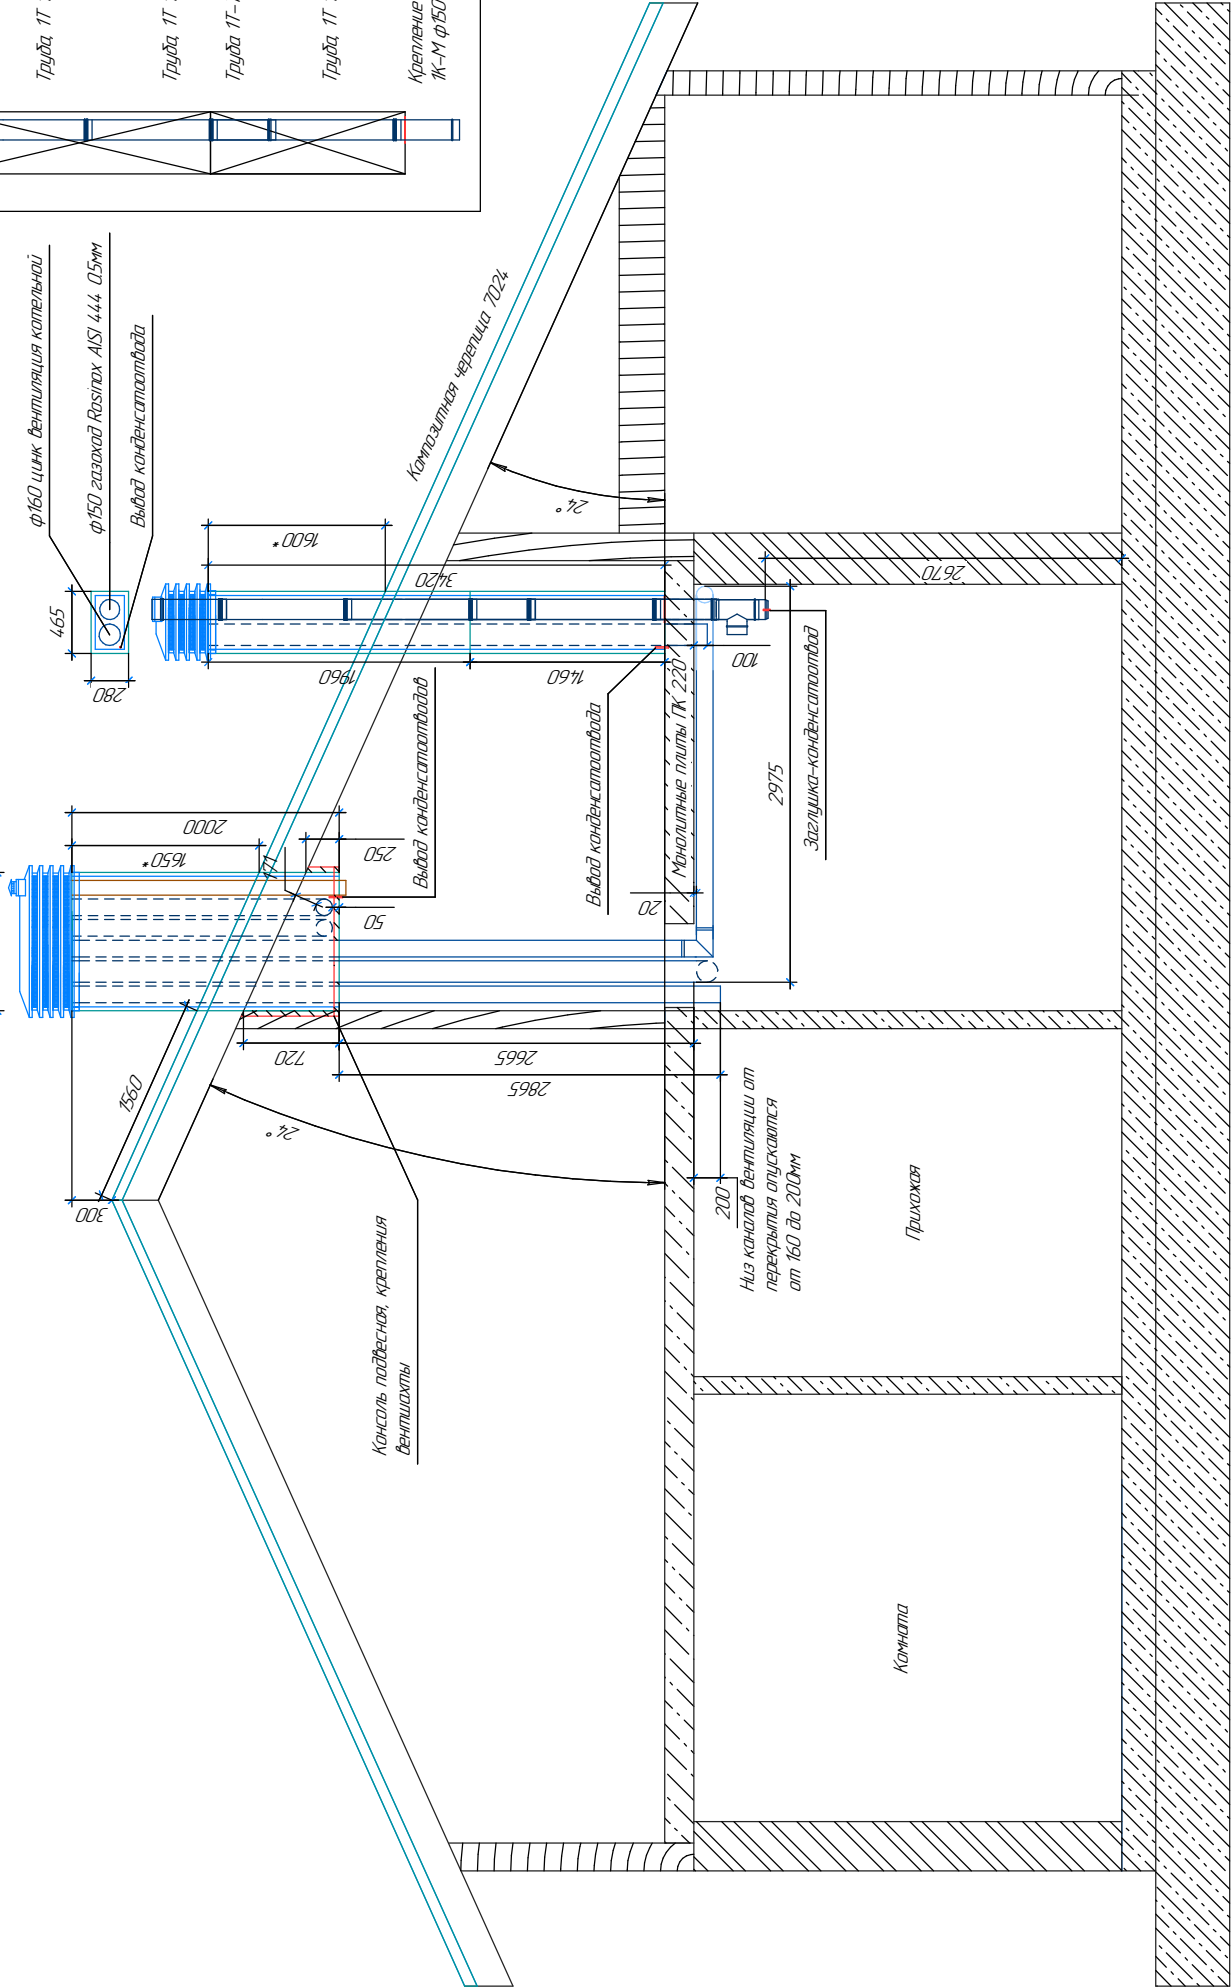

Консоль подвесная, крепление
вентиляторы

Низ каналов вентиляции от
перекрытия опускается
от 160 до 200мм

Комната

Прихожая