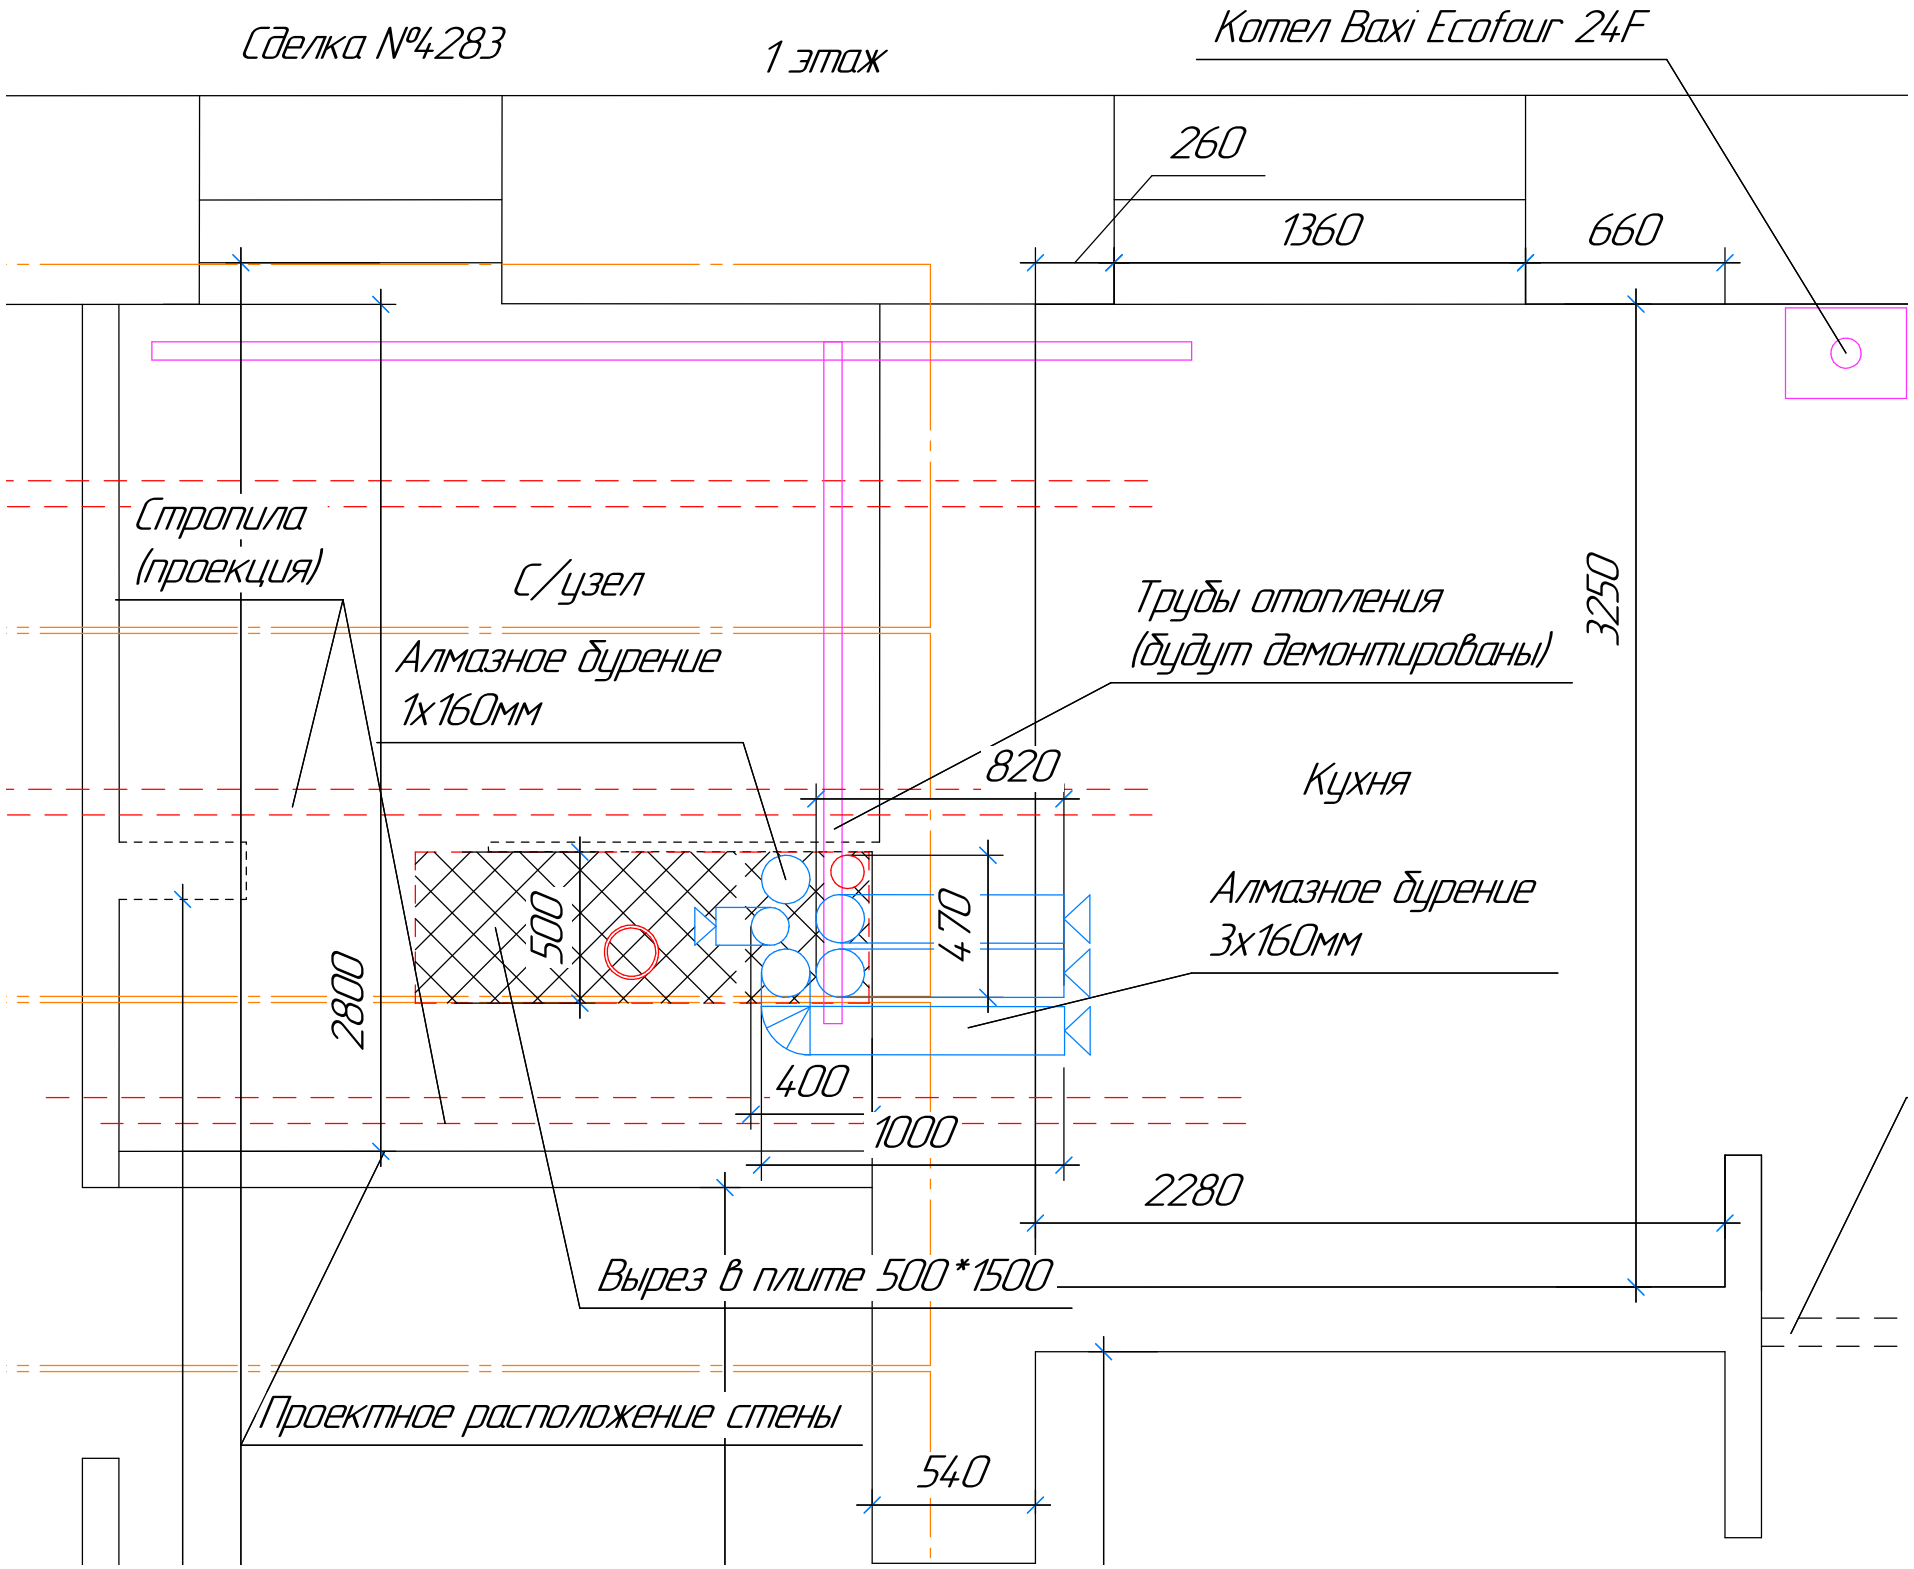
Сделка №4283
1 этаж
Котел Baxi Ecofour 24F
260
1360
660
Стропила
(проекция)
С/узел
Алмазное бурение
1х160мм
Трубы отопления
(будут демонтированы)
3250
820
Кухня
500
470
Алмазное бурение
3х160мм
2800
400
1000
2280
Вырез в плите 500*1500
Проектное расположение стены
540