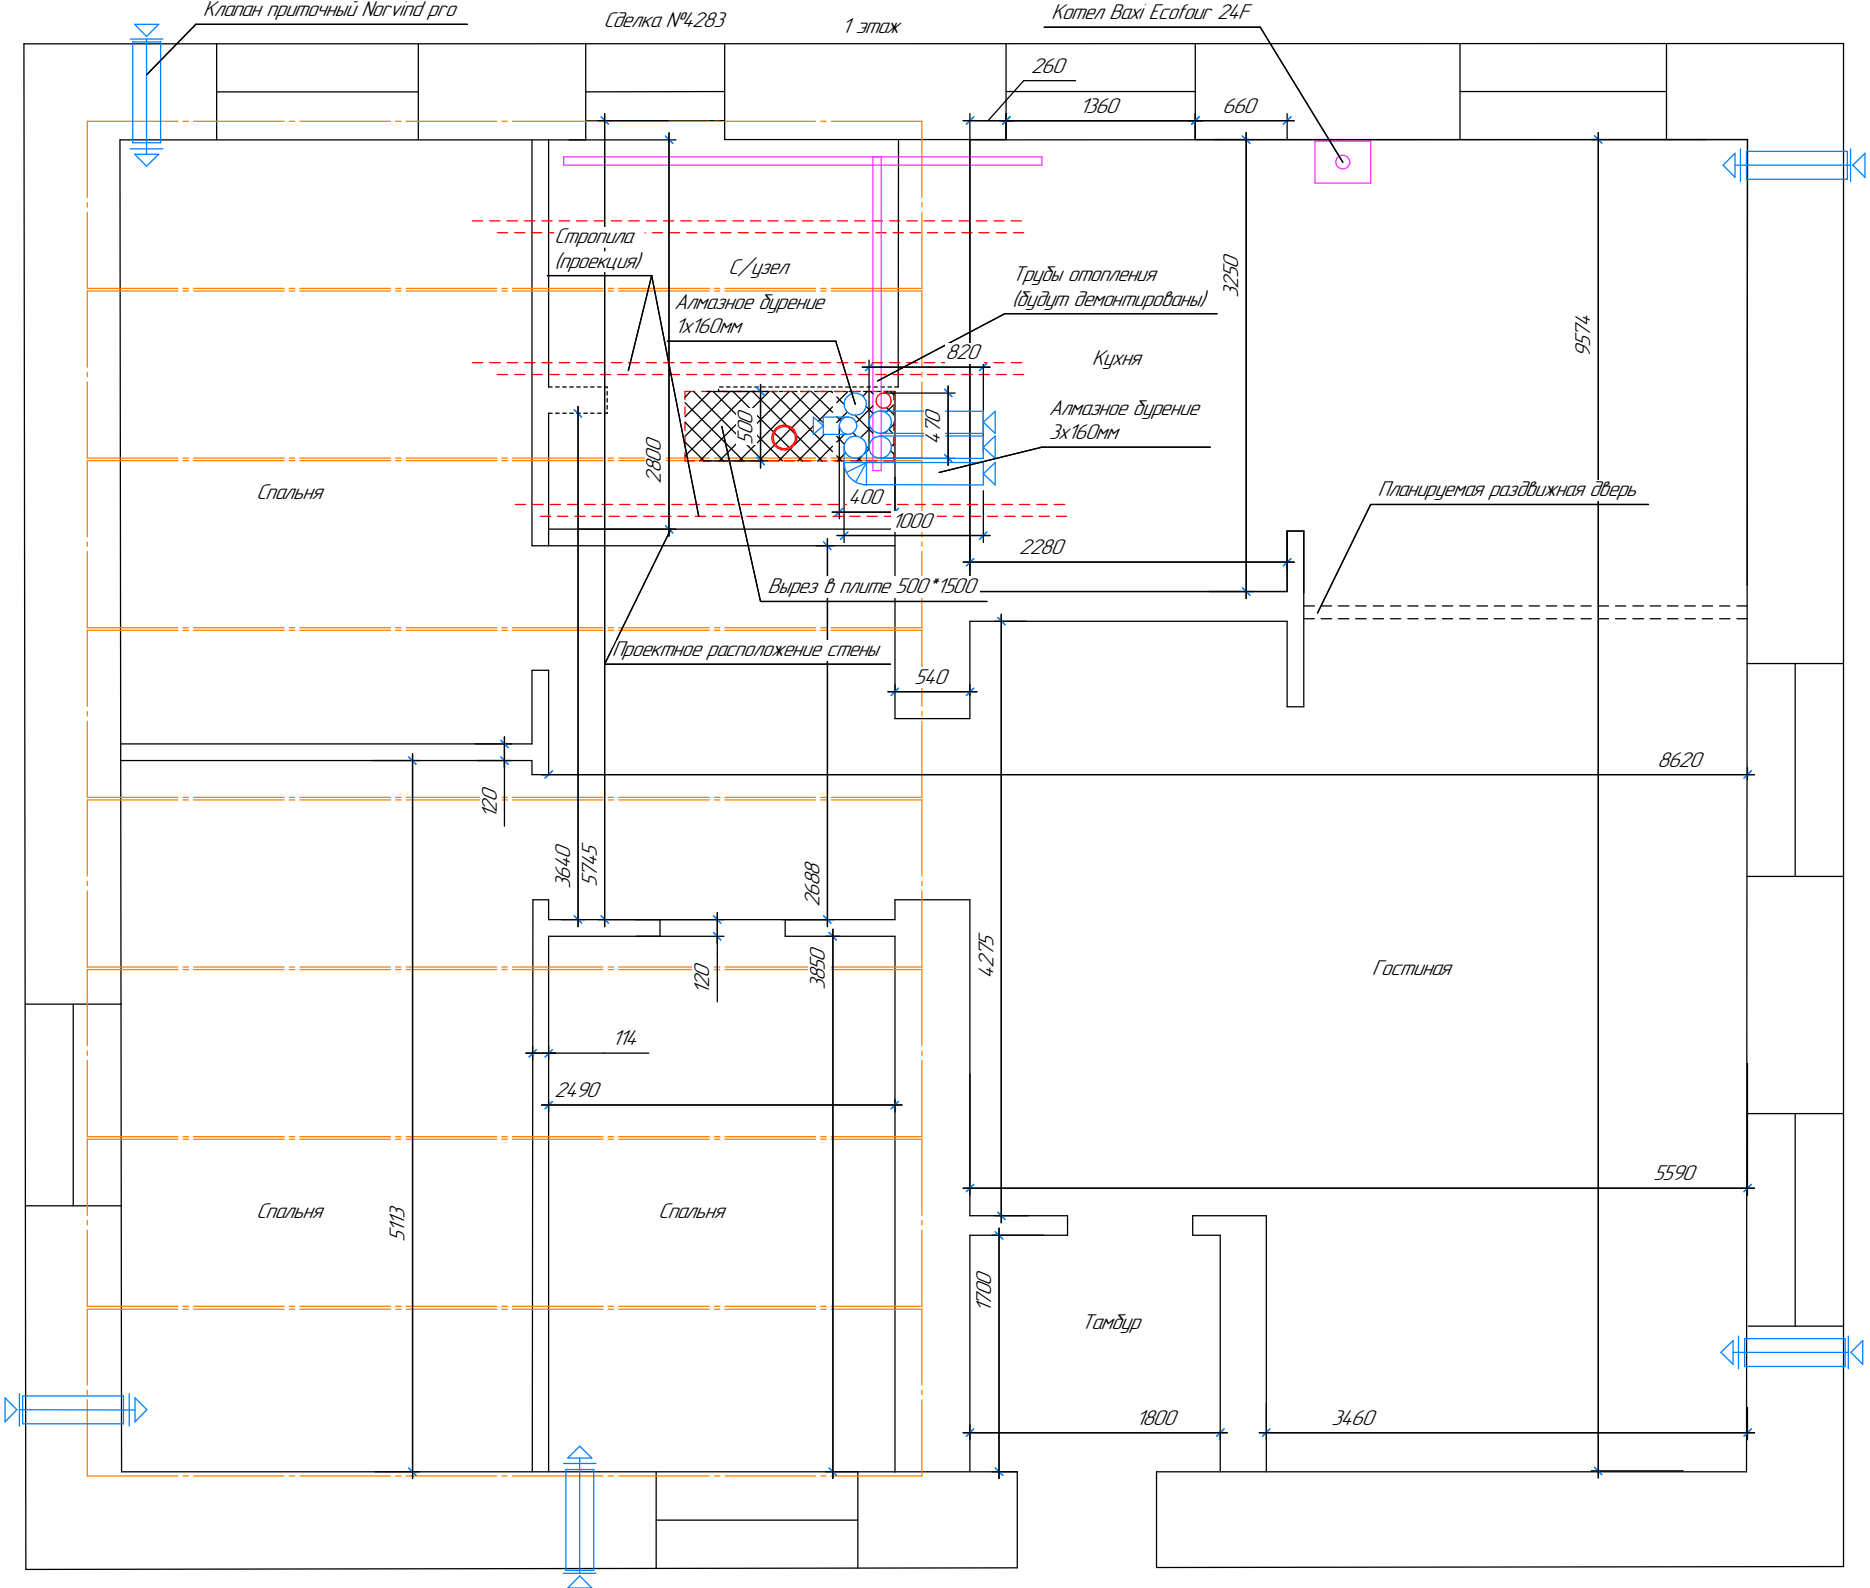
Клапан приточный Norvind pro
Сделка №4283
1 этаж
Котел Baxi Ecofour 24F
260
1360
660
Стропила (проекция)
С/узел
Алмазное бурение 1х160мм
Трубы отопления (будут демонтированы)
3250
9574
820
Кухня
Алмазное бурение 3х160мм
500
470
2800
Спальня
400
1000
Планируемая раздвижная дверь
2280
Вырез в плите 500*1500
Проектное расположение стены
540
8620
120
3640
5745
2688
120
3850
4275
Гостиная
114
2490
5590
Спальня
5113
Спальня
1700
Тамбур
1800
3460