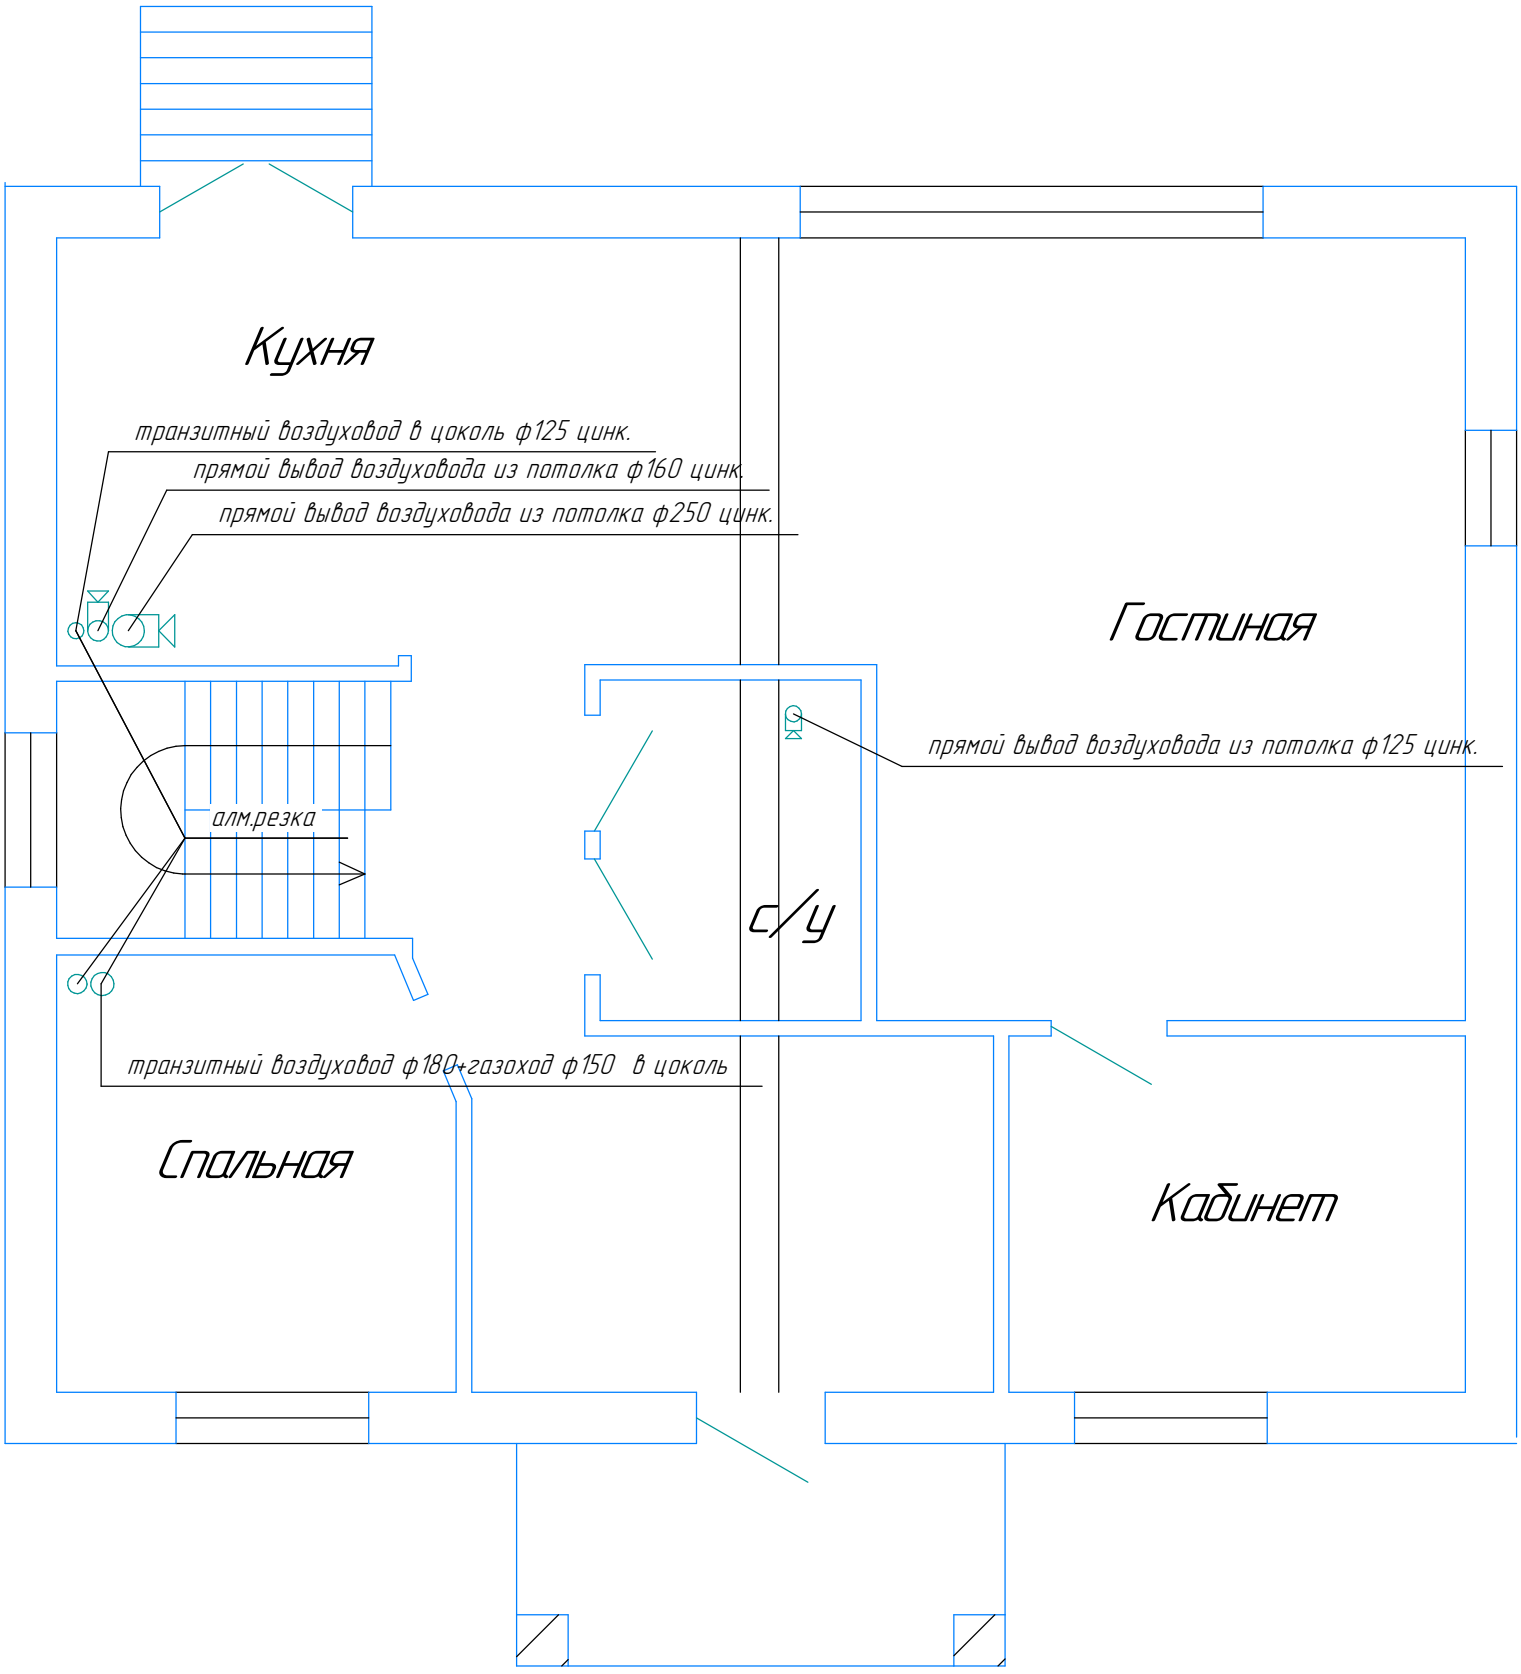
Кухня
транзитный воздуховод в цоколь ф125 цинк.
прямой вывод воздуховода из потолка ф160 цинк.
прямой вывод воздуховода из потолка ф250 цинк.
Гостиная
прямой вывод воздуховода из потолка ф125 цинк.
алм.резка
с/у
транзитный воздуховод ф180+газоход ф150 в цоколь
Спальная
Кабинет