Сделка № 4314
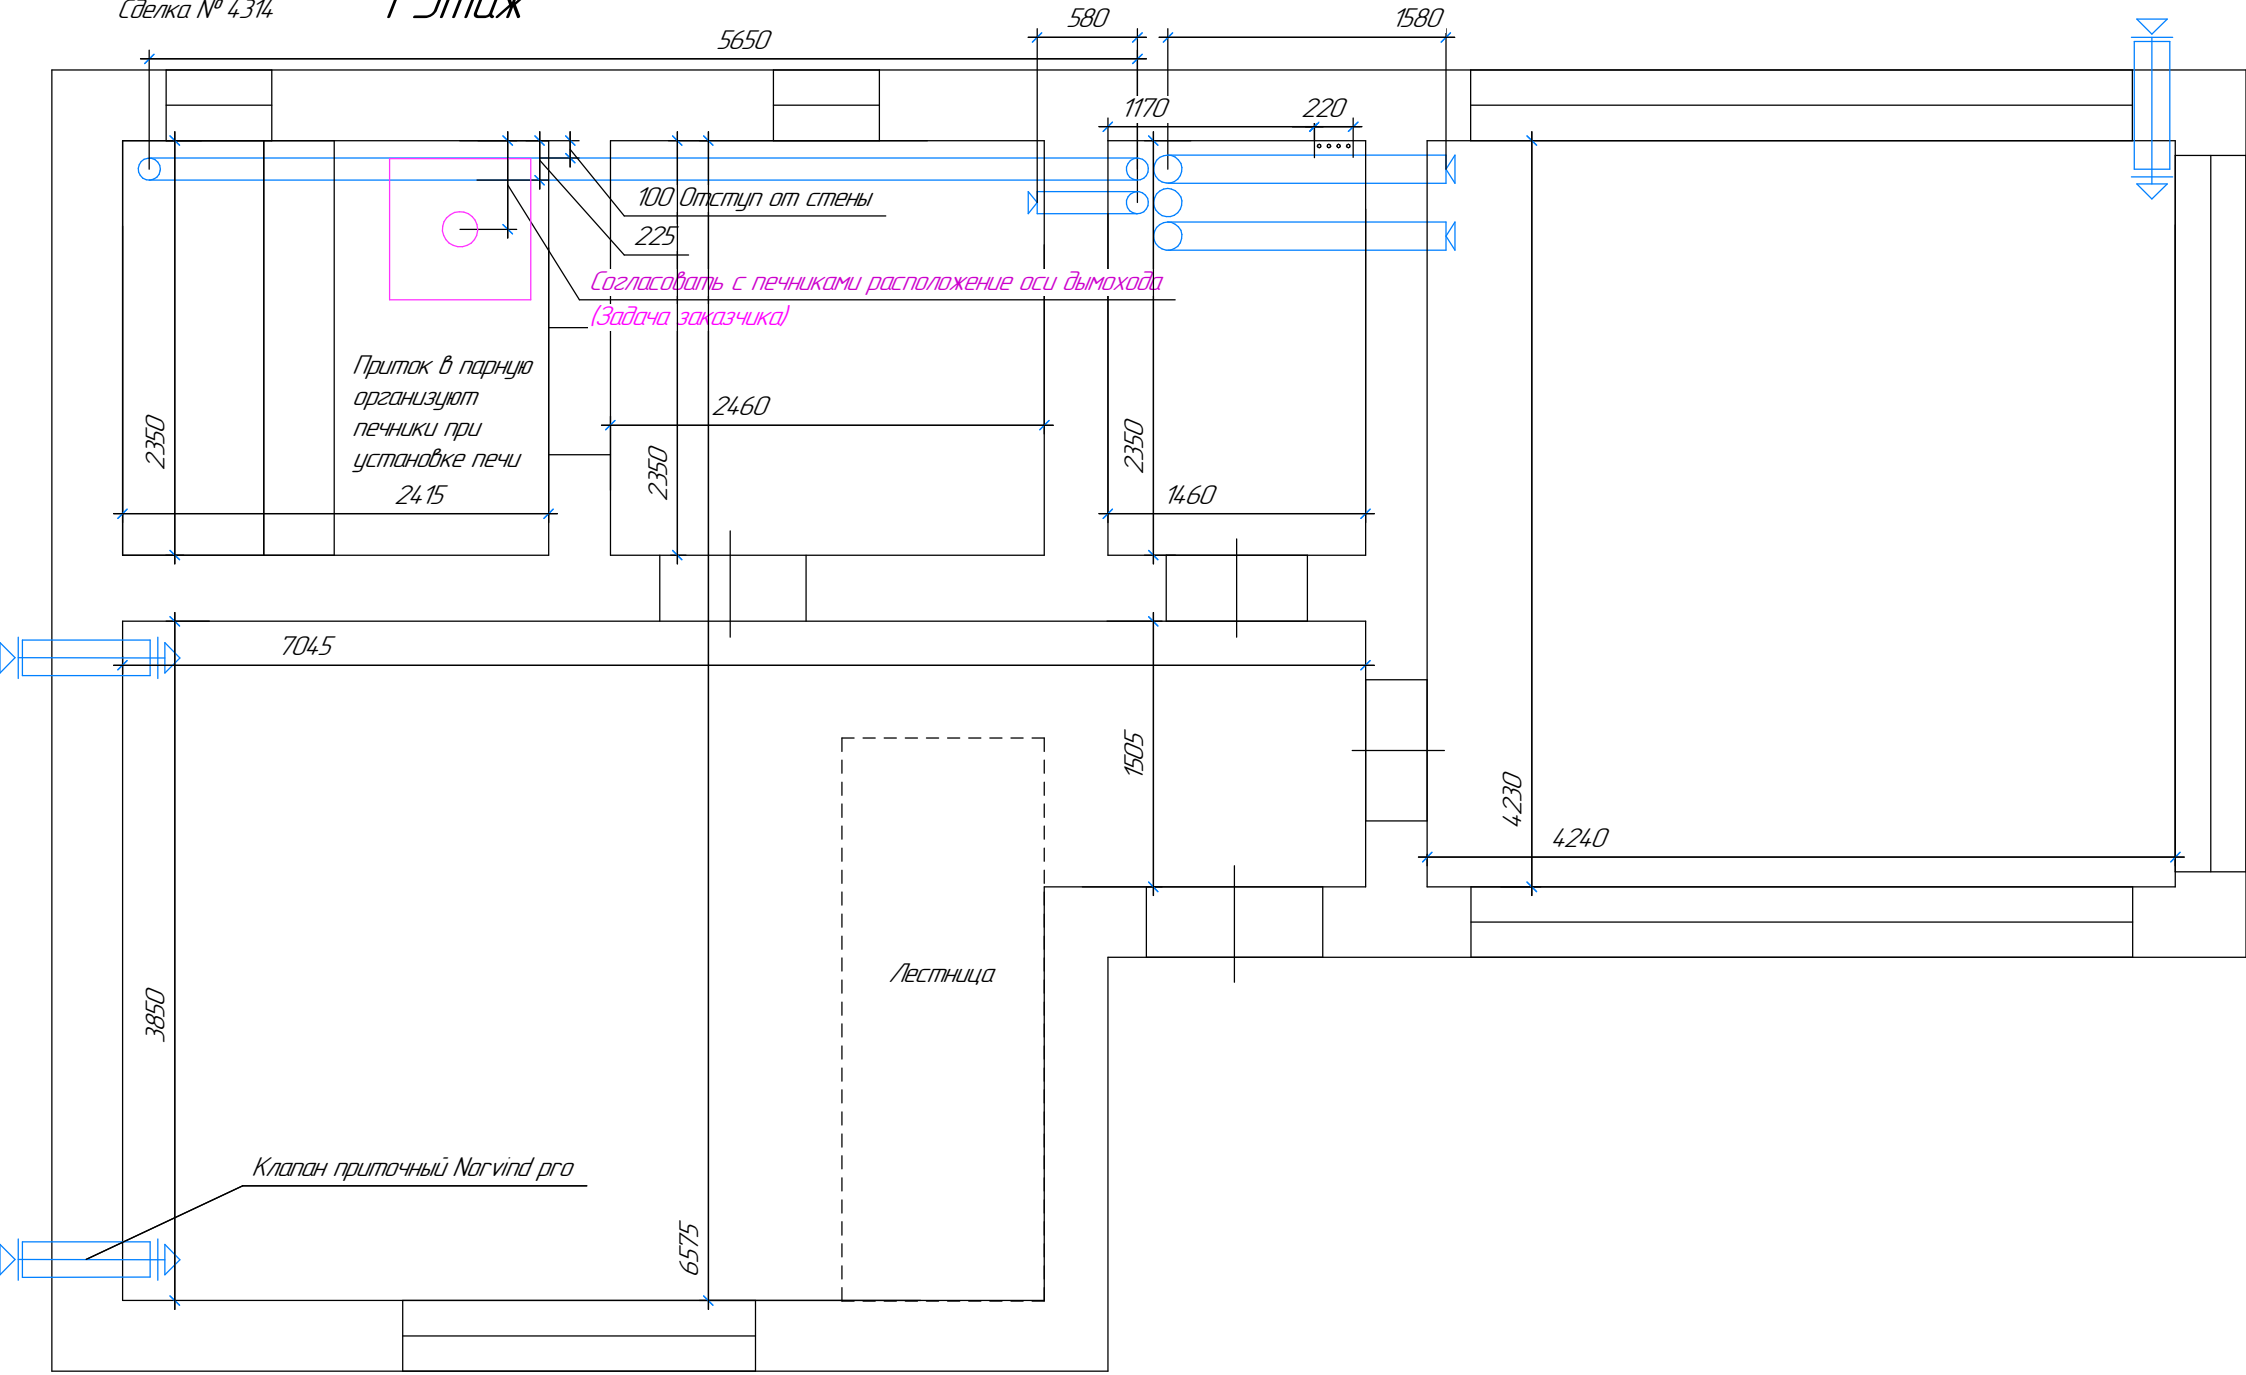
1 Этаж