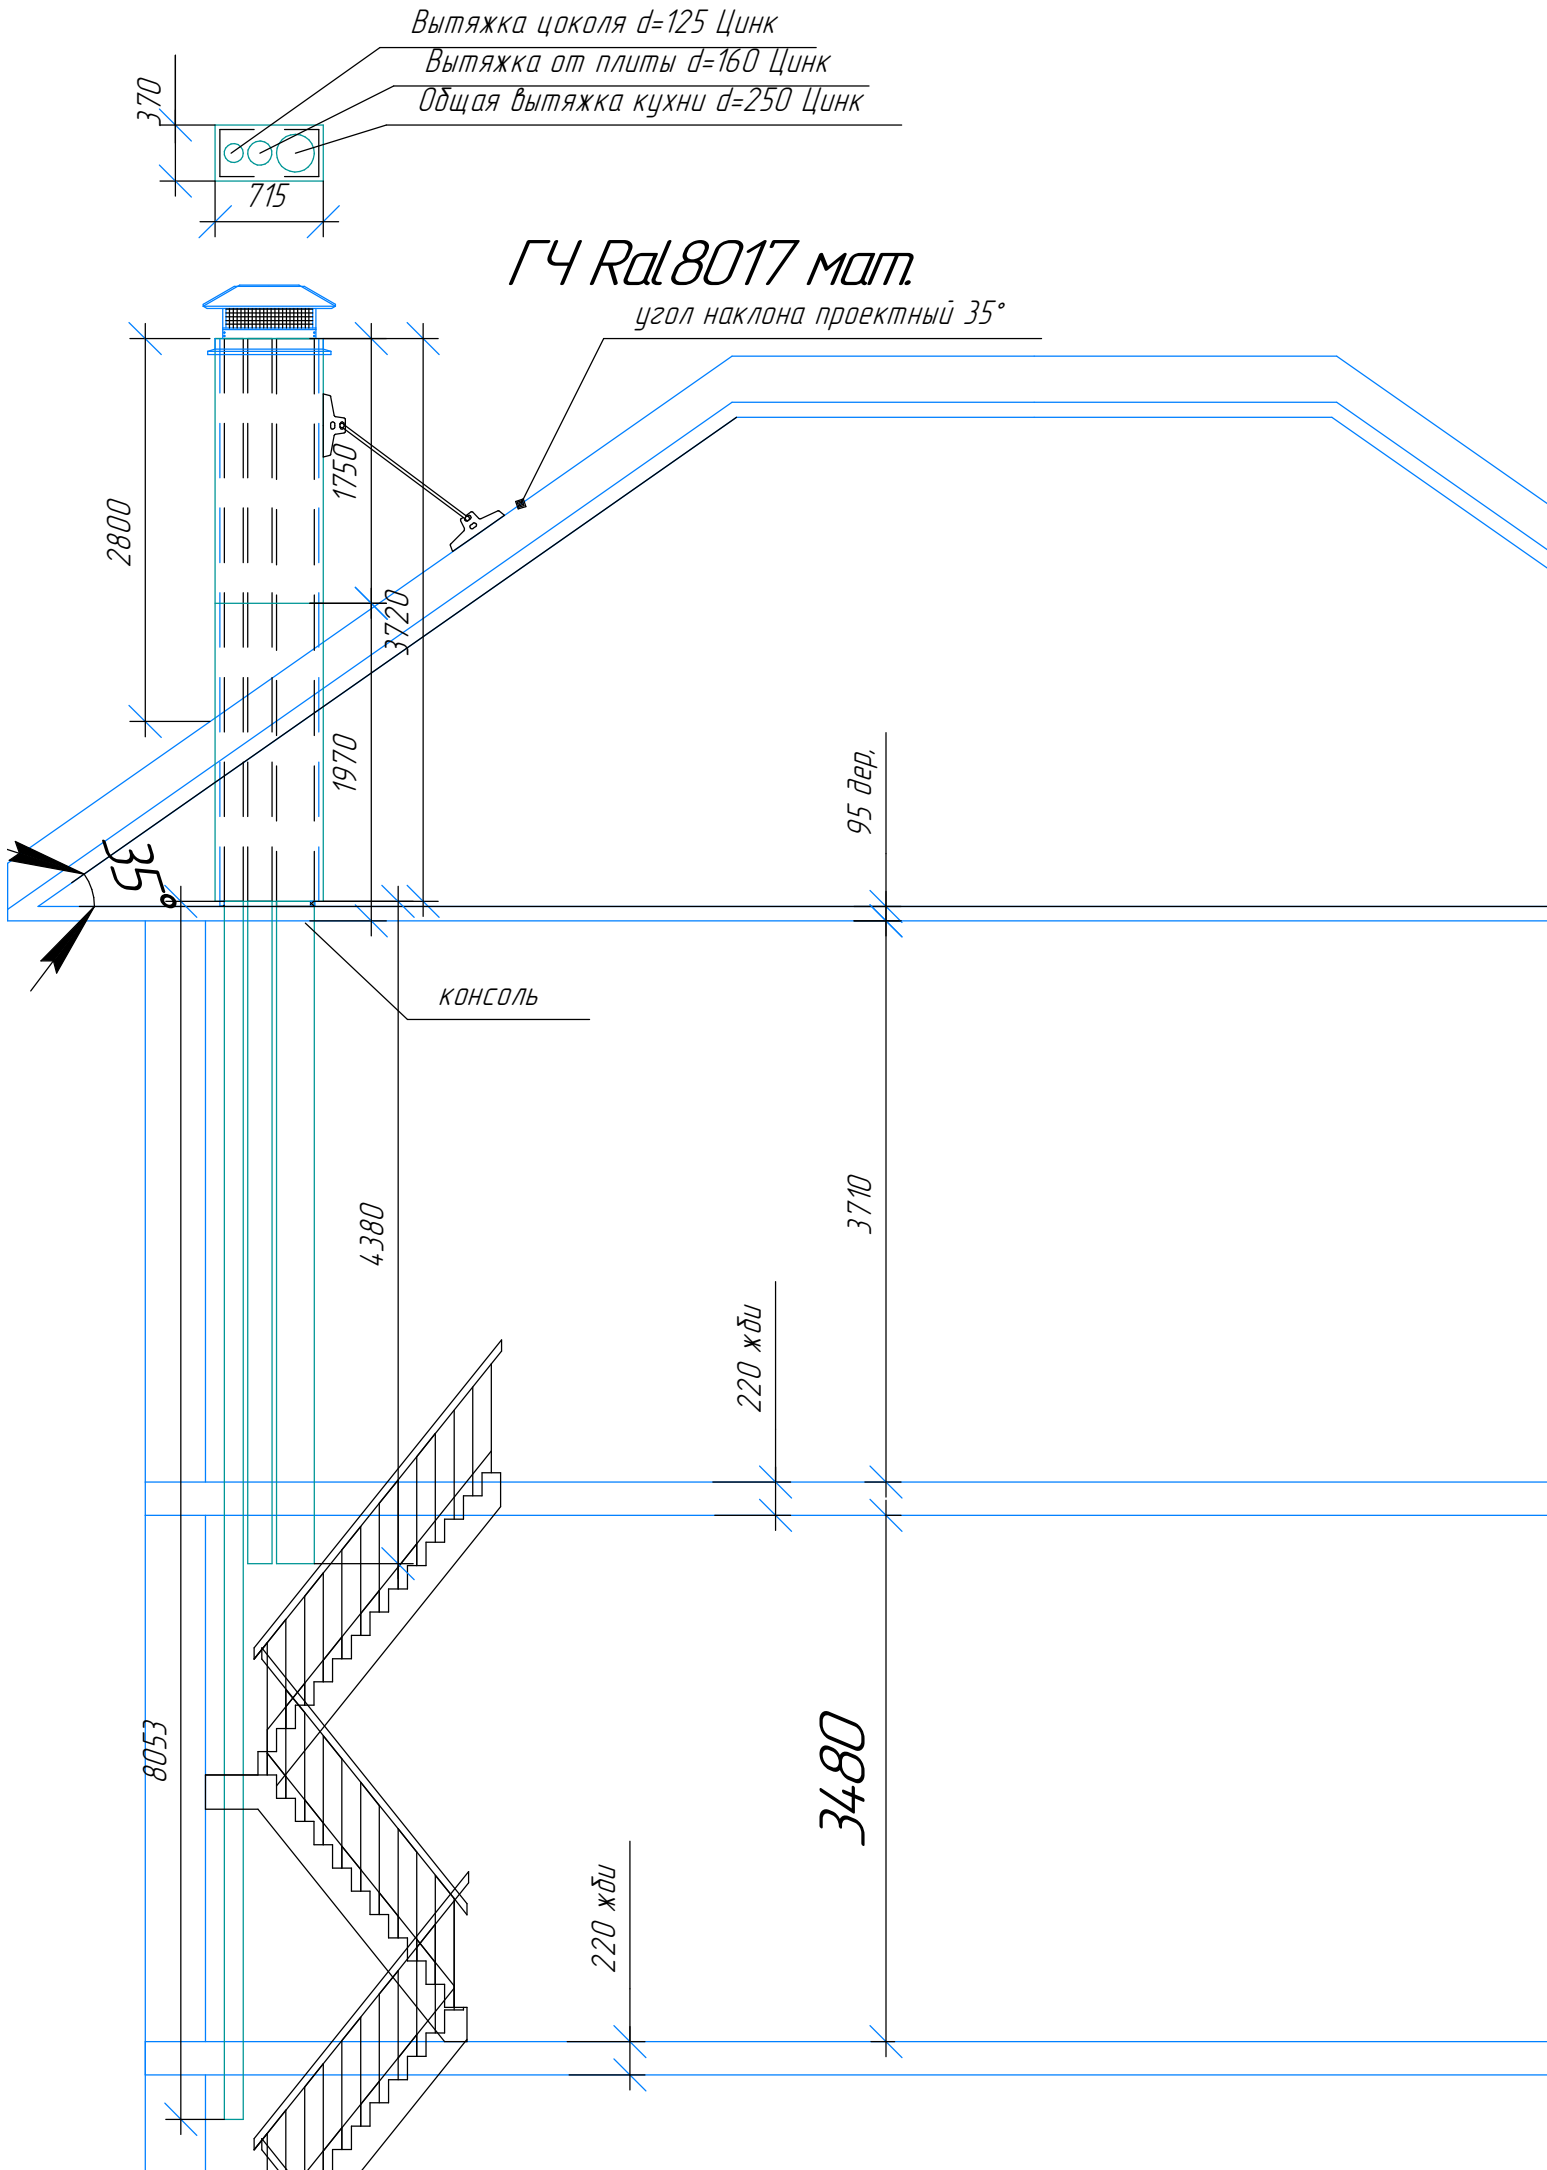
Вытяжка цоколя d=125 Цинк
Вытяжка от плиты d=160 Цинк
Общая вытяжка кухни d=250 Цинк
370
715
ГЧ Ral8017 мат.
угол наклона проектный 35°
2800
1750
3720
1970
95 дер.
35°
консоль
4380
3710
220 жби
8053
3480
220 жби