

Сделка № 4314

Вентиляционный, изолированный выход (грибок)  
Ф160/Ф225 Н=700мм VILPE RAL 8017 ПЭ ЦПЧ

Вытяжка парной Ф125 Цинк

Вытяжка душевой Ф125 Цинк

Вытяжка Кухонного зонта Ф160 Цинк

Вытяжка котельной Ф160 Цинк


Вытяжка кухни Общая Ф160 Цинк

Кровля ЦПЧ  
RAL 8017 ПЭ

Дом-Баня Бревно

Конденсатоотвод внутренний

Трубка конденсатоотвода  
Рекомендовано опустить в парную или душевую  
в общую систему водоотведения

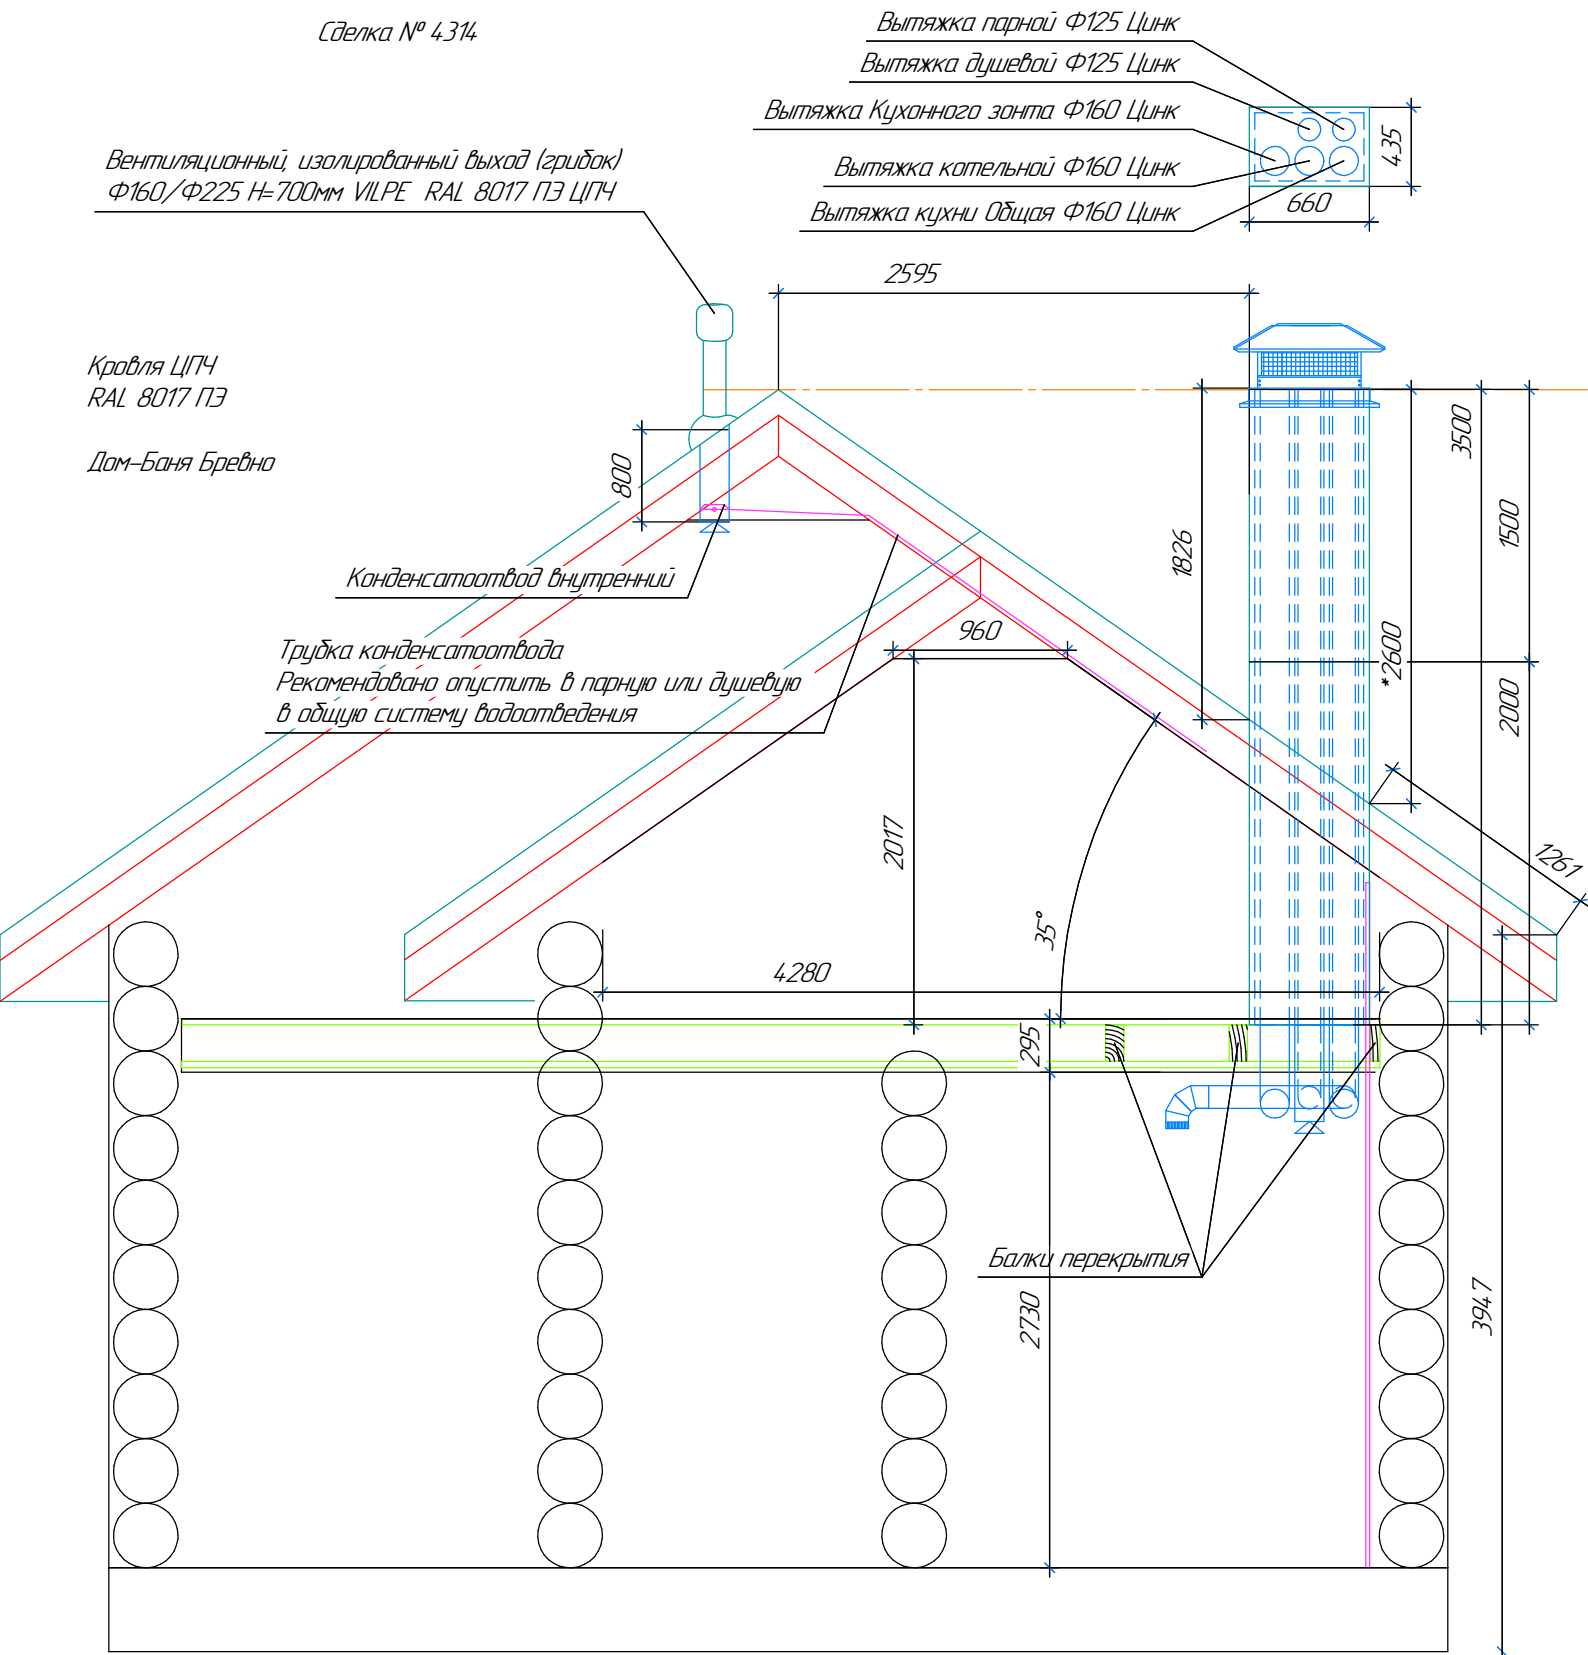

800

2595

435  
660

3500

1500

800

960

1826

\*2600

2000

2017

35°

1261

4280

295

Балки перекрытия

2730

394.7