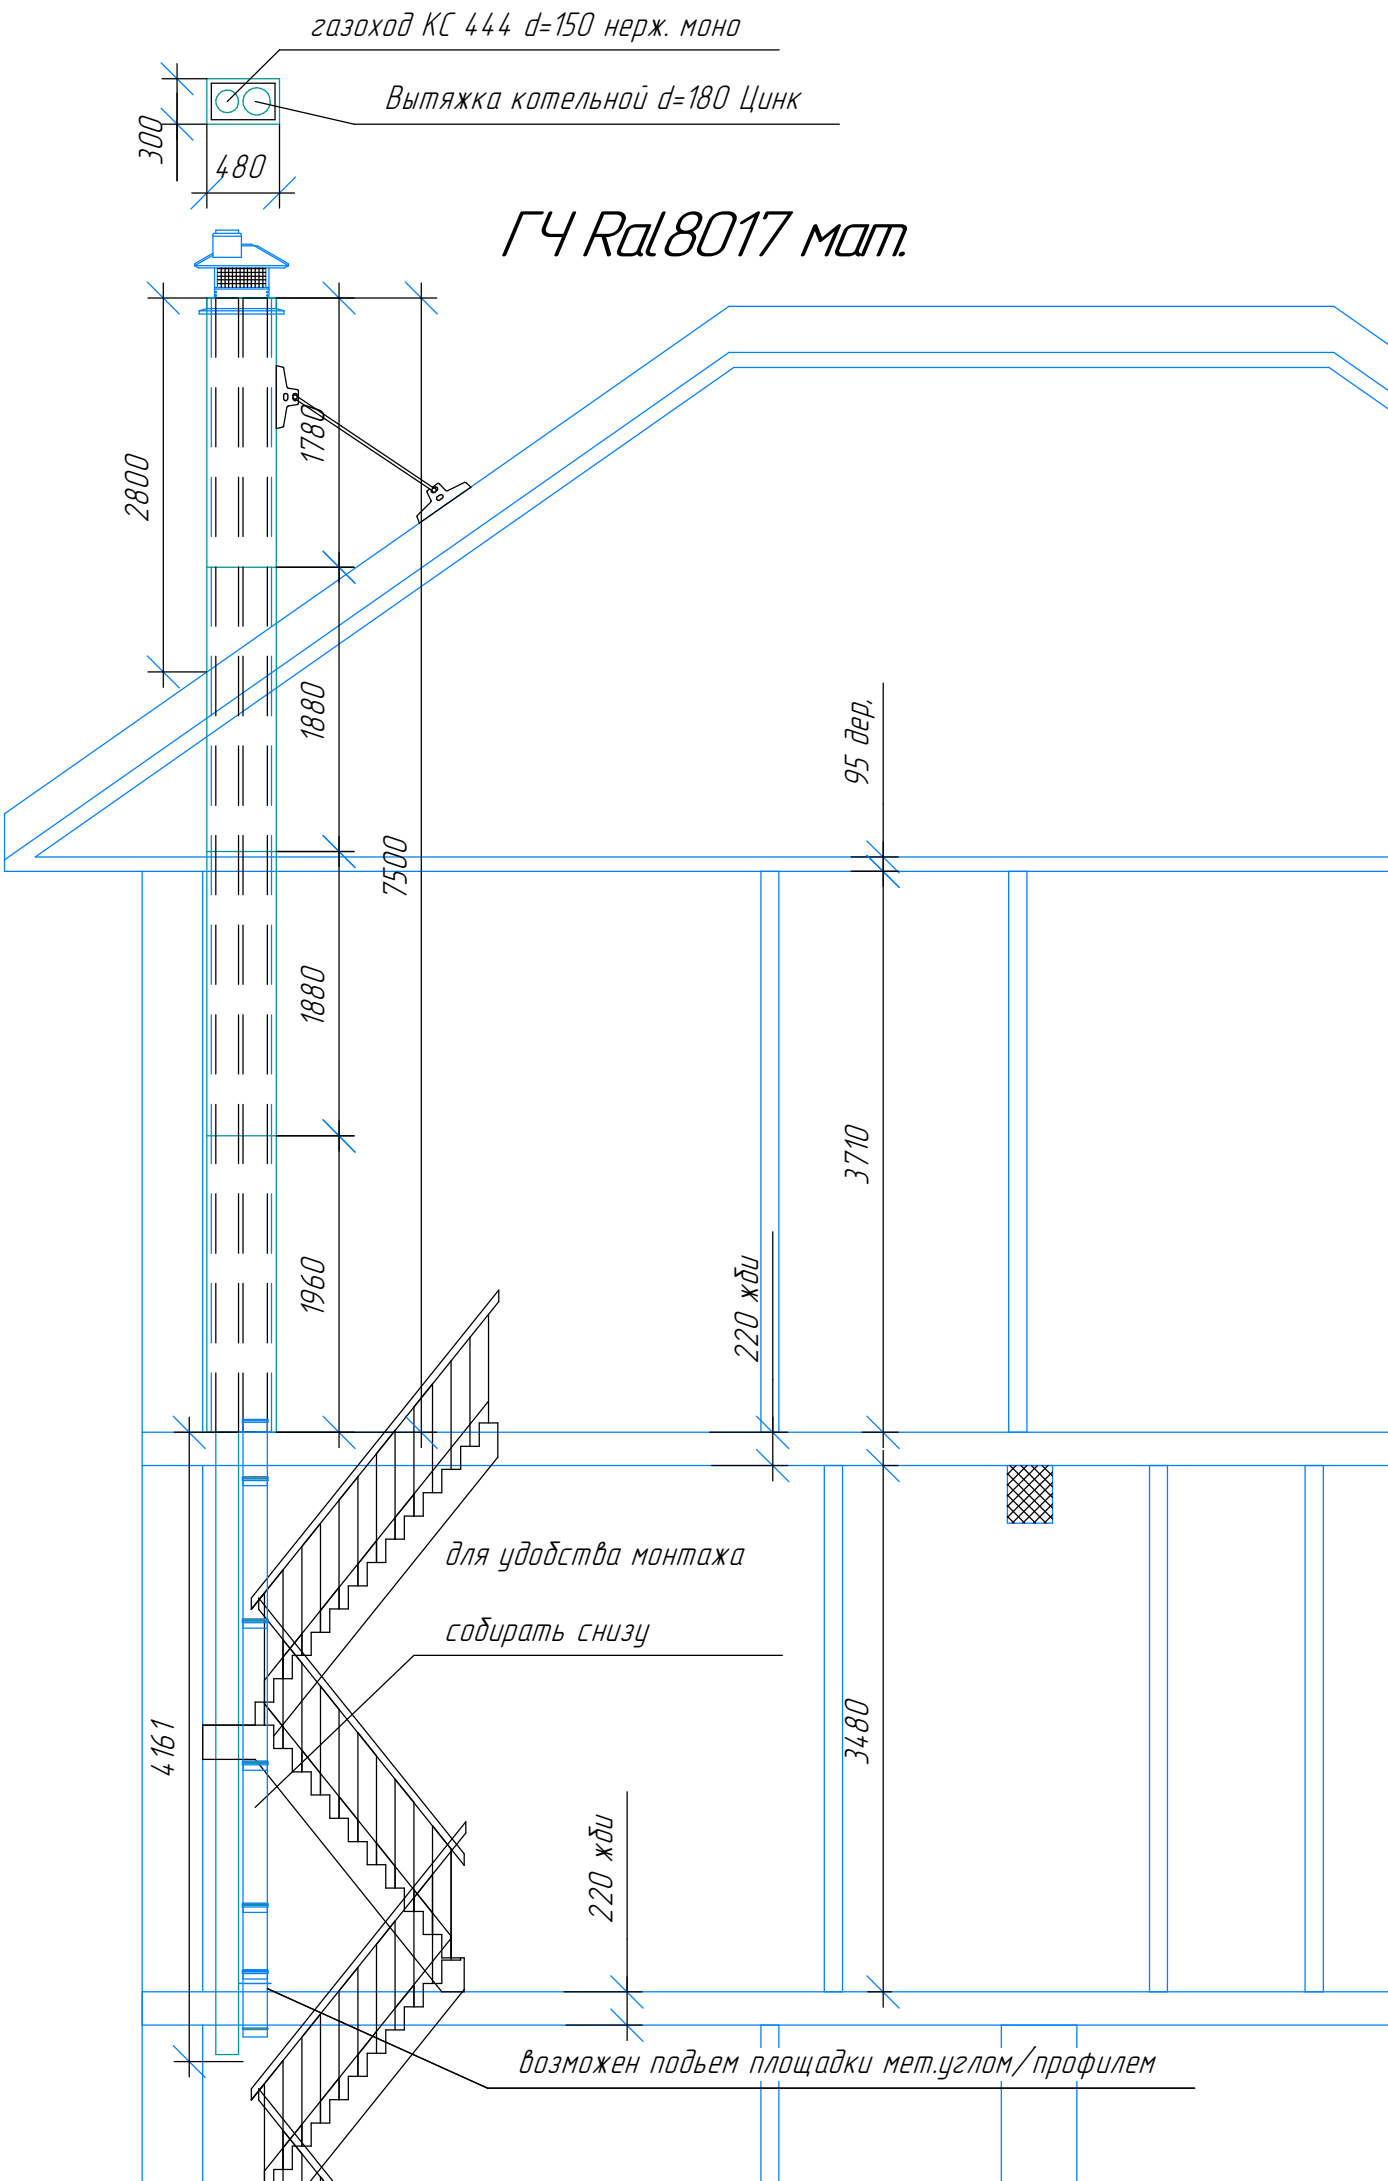
газоход КС 444 d=150 нерж. моно
Вытяжка котельной d=180 Цинк
300
480
ГЧ Ral8017 мат.
2800
1780
1880
7500
1880
1960
95 дер.
3710
220 жби
для удобства монтажа
собирать снизу
4161
3480
220 жби
возможен подъем площадки мет.углом/профилем